


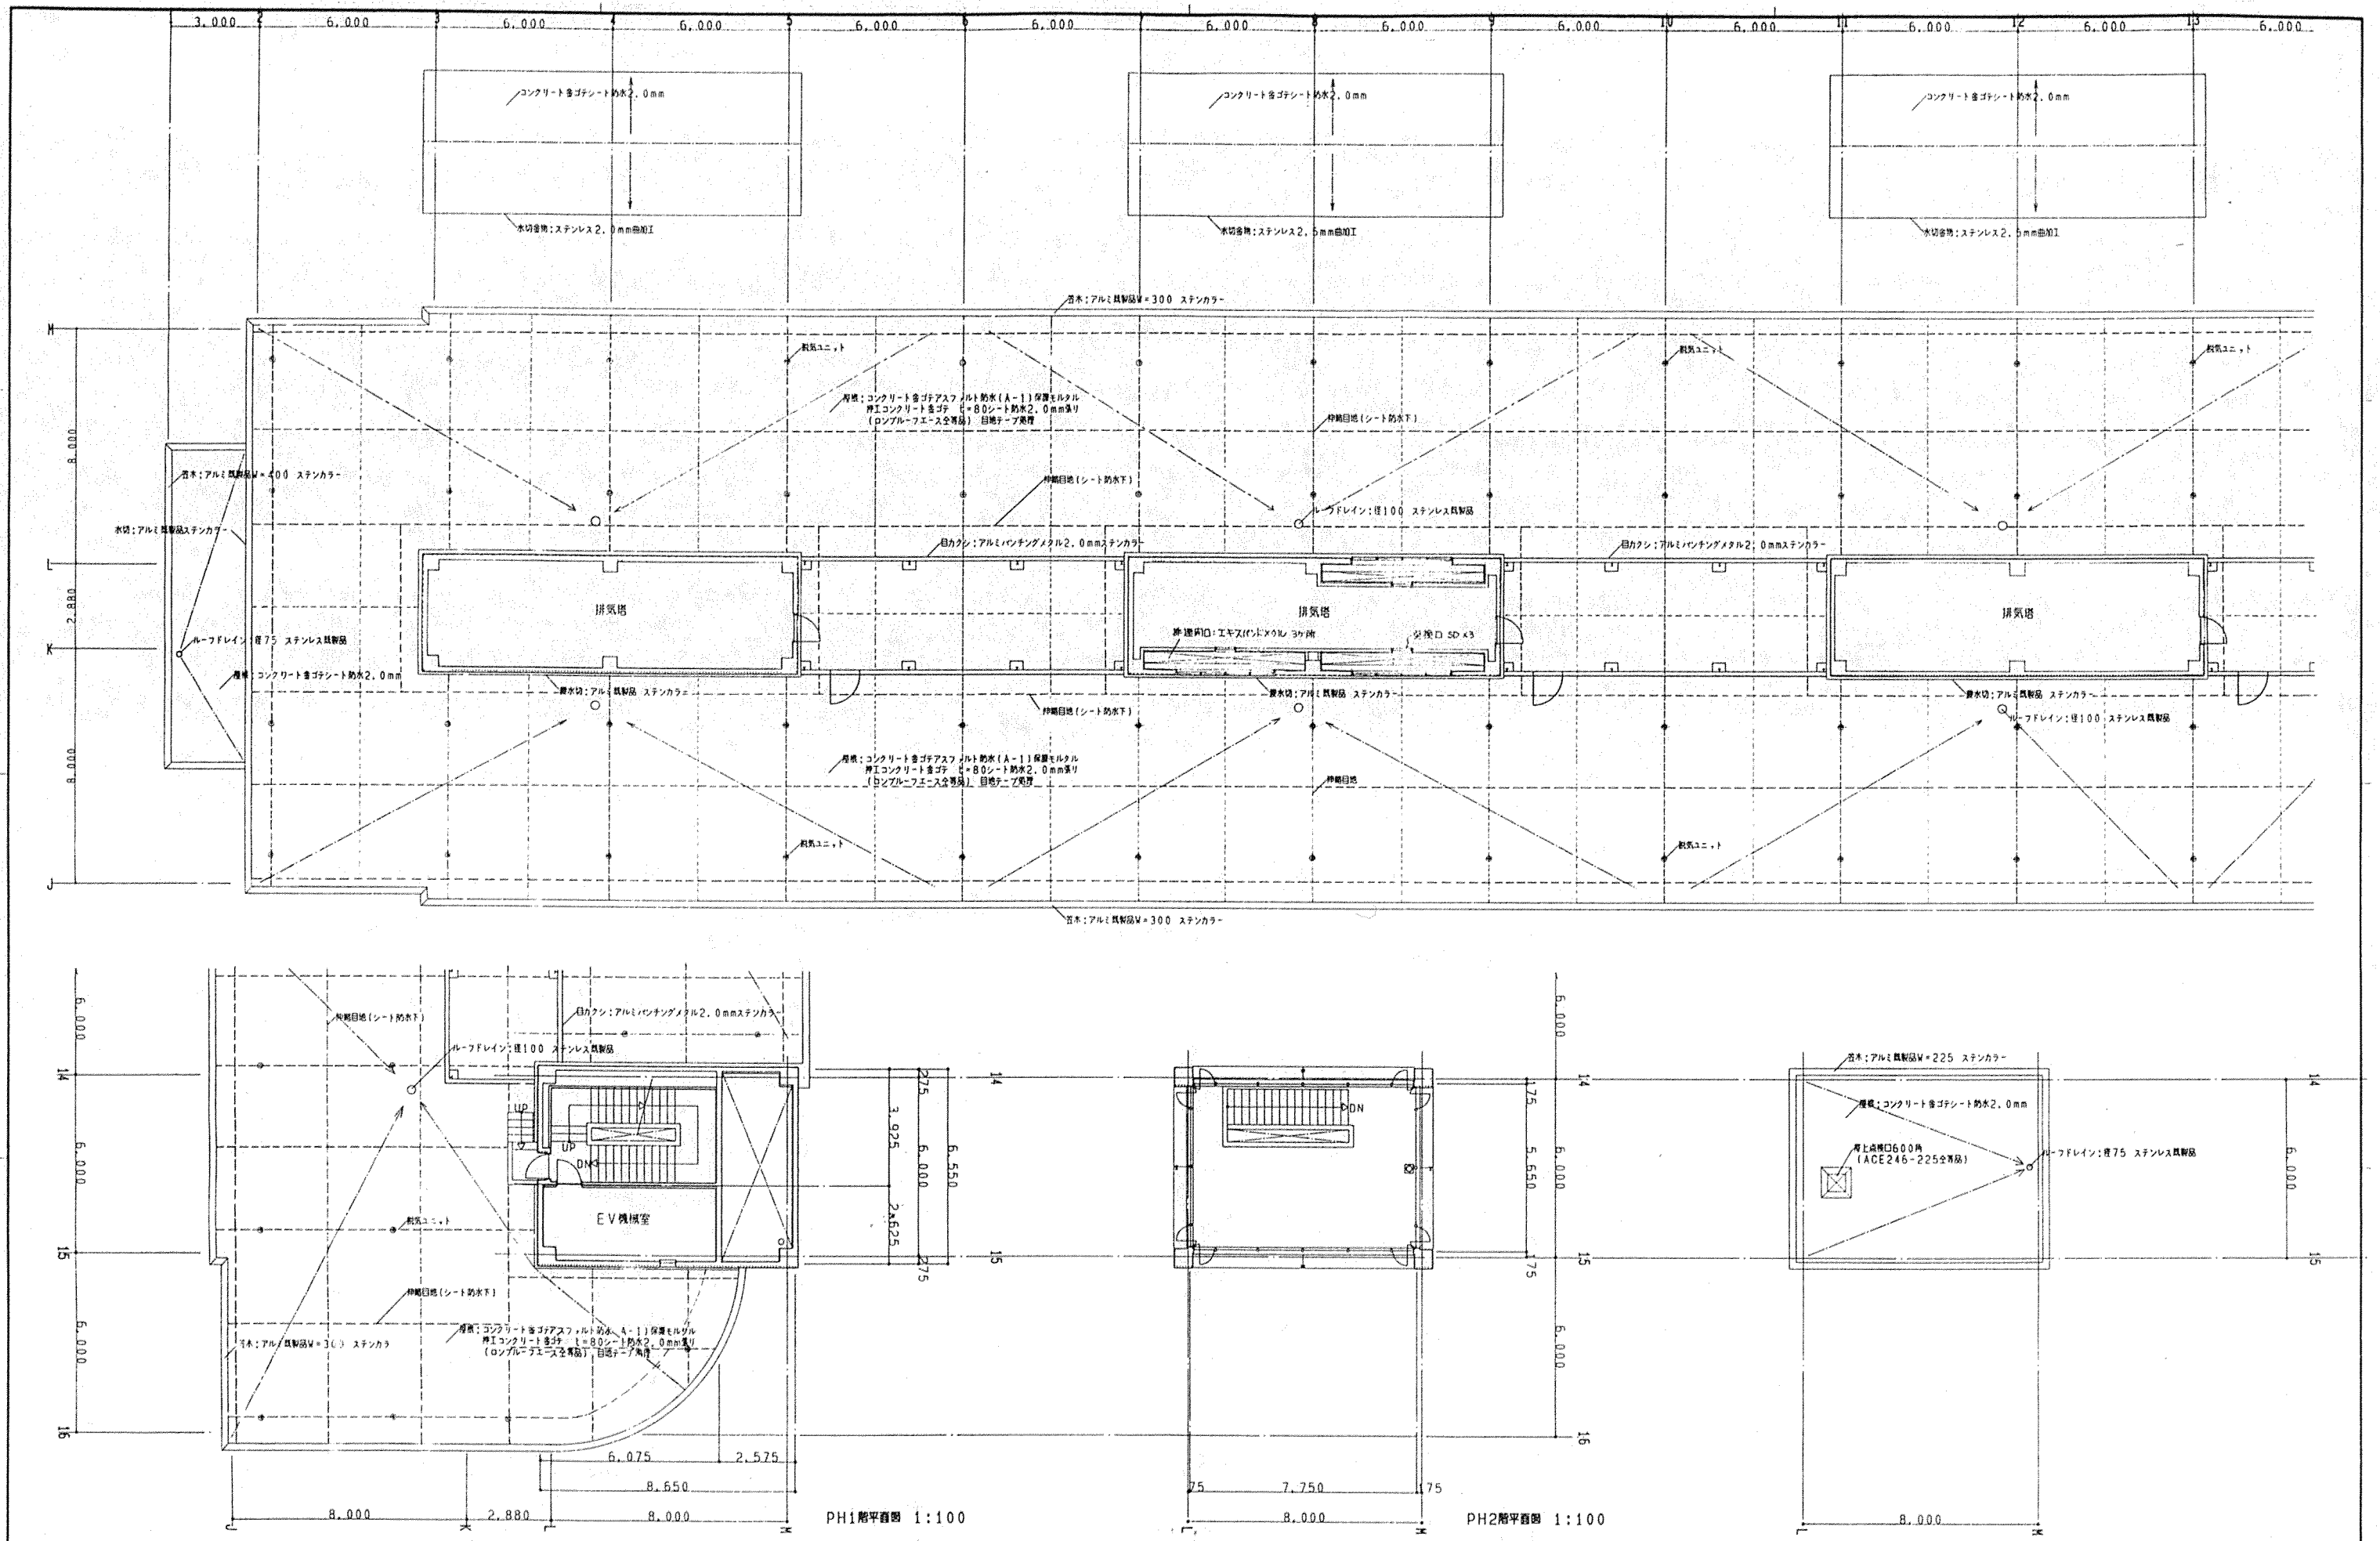

年度	施設番号	工事名称	検収	1級建築士事務所 登録第023号 (岩手県) 社団法人 岩手県公共建築設計監理協会 盛岡市中央通一丁目4番7号 TEL 0196 (23) 3681 FAX (23) 3647	検図	担当 設計 事務所	設計者 山添 卓 順	検図	製図	設計年月 平成 7 年 7 月	工事種別 工業区分	新築 建築 基礎図	図面内容 実験・研究棟 PH階平面図	縮尺 1:100	図面番号 20	枚ノ内 20
----	------	------	----	---	----	-----------------	---------------	----	----	--------------------	--------------	-----------------	--------------------------	-------------	------------	-----------