




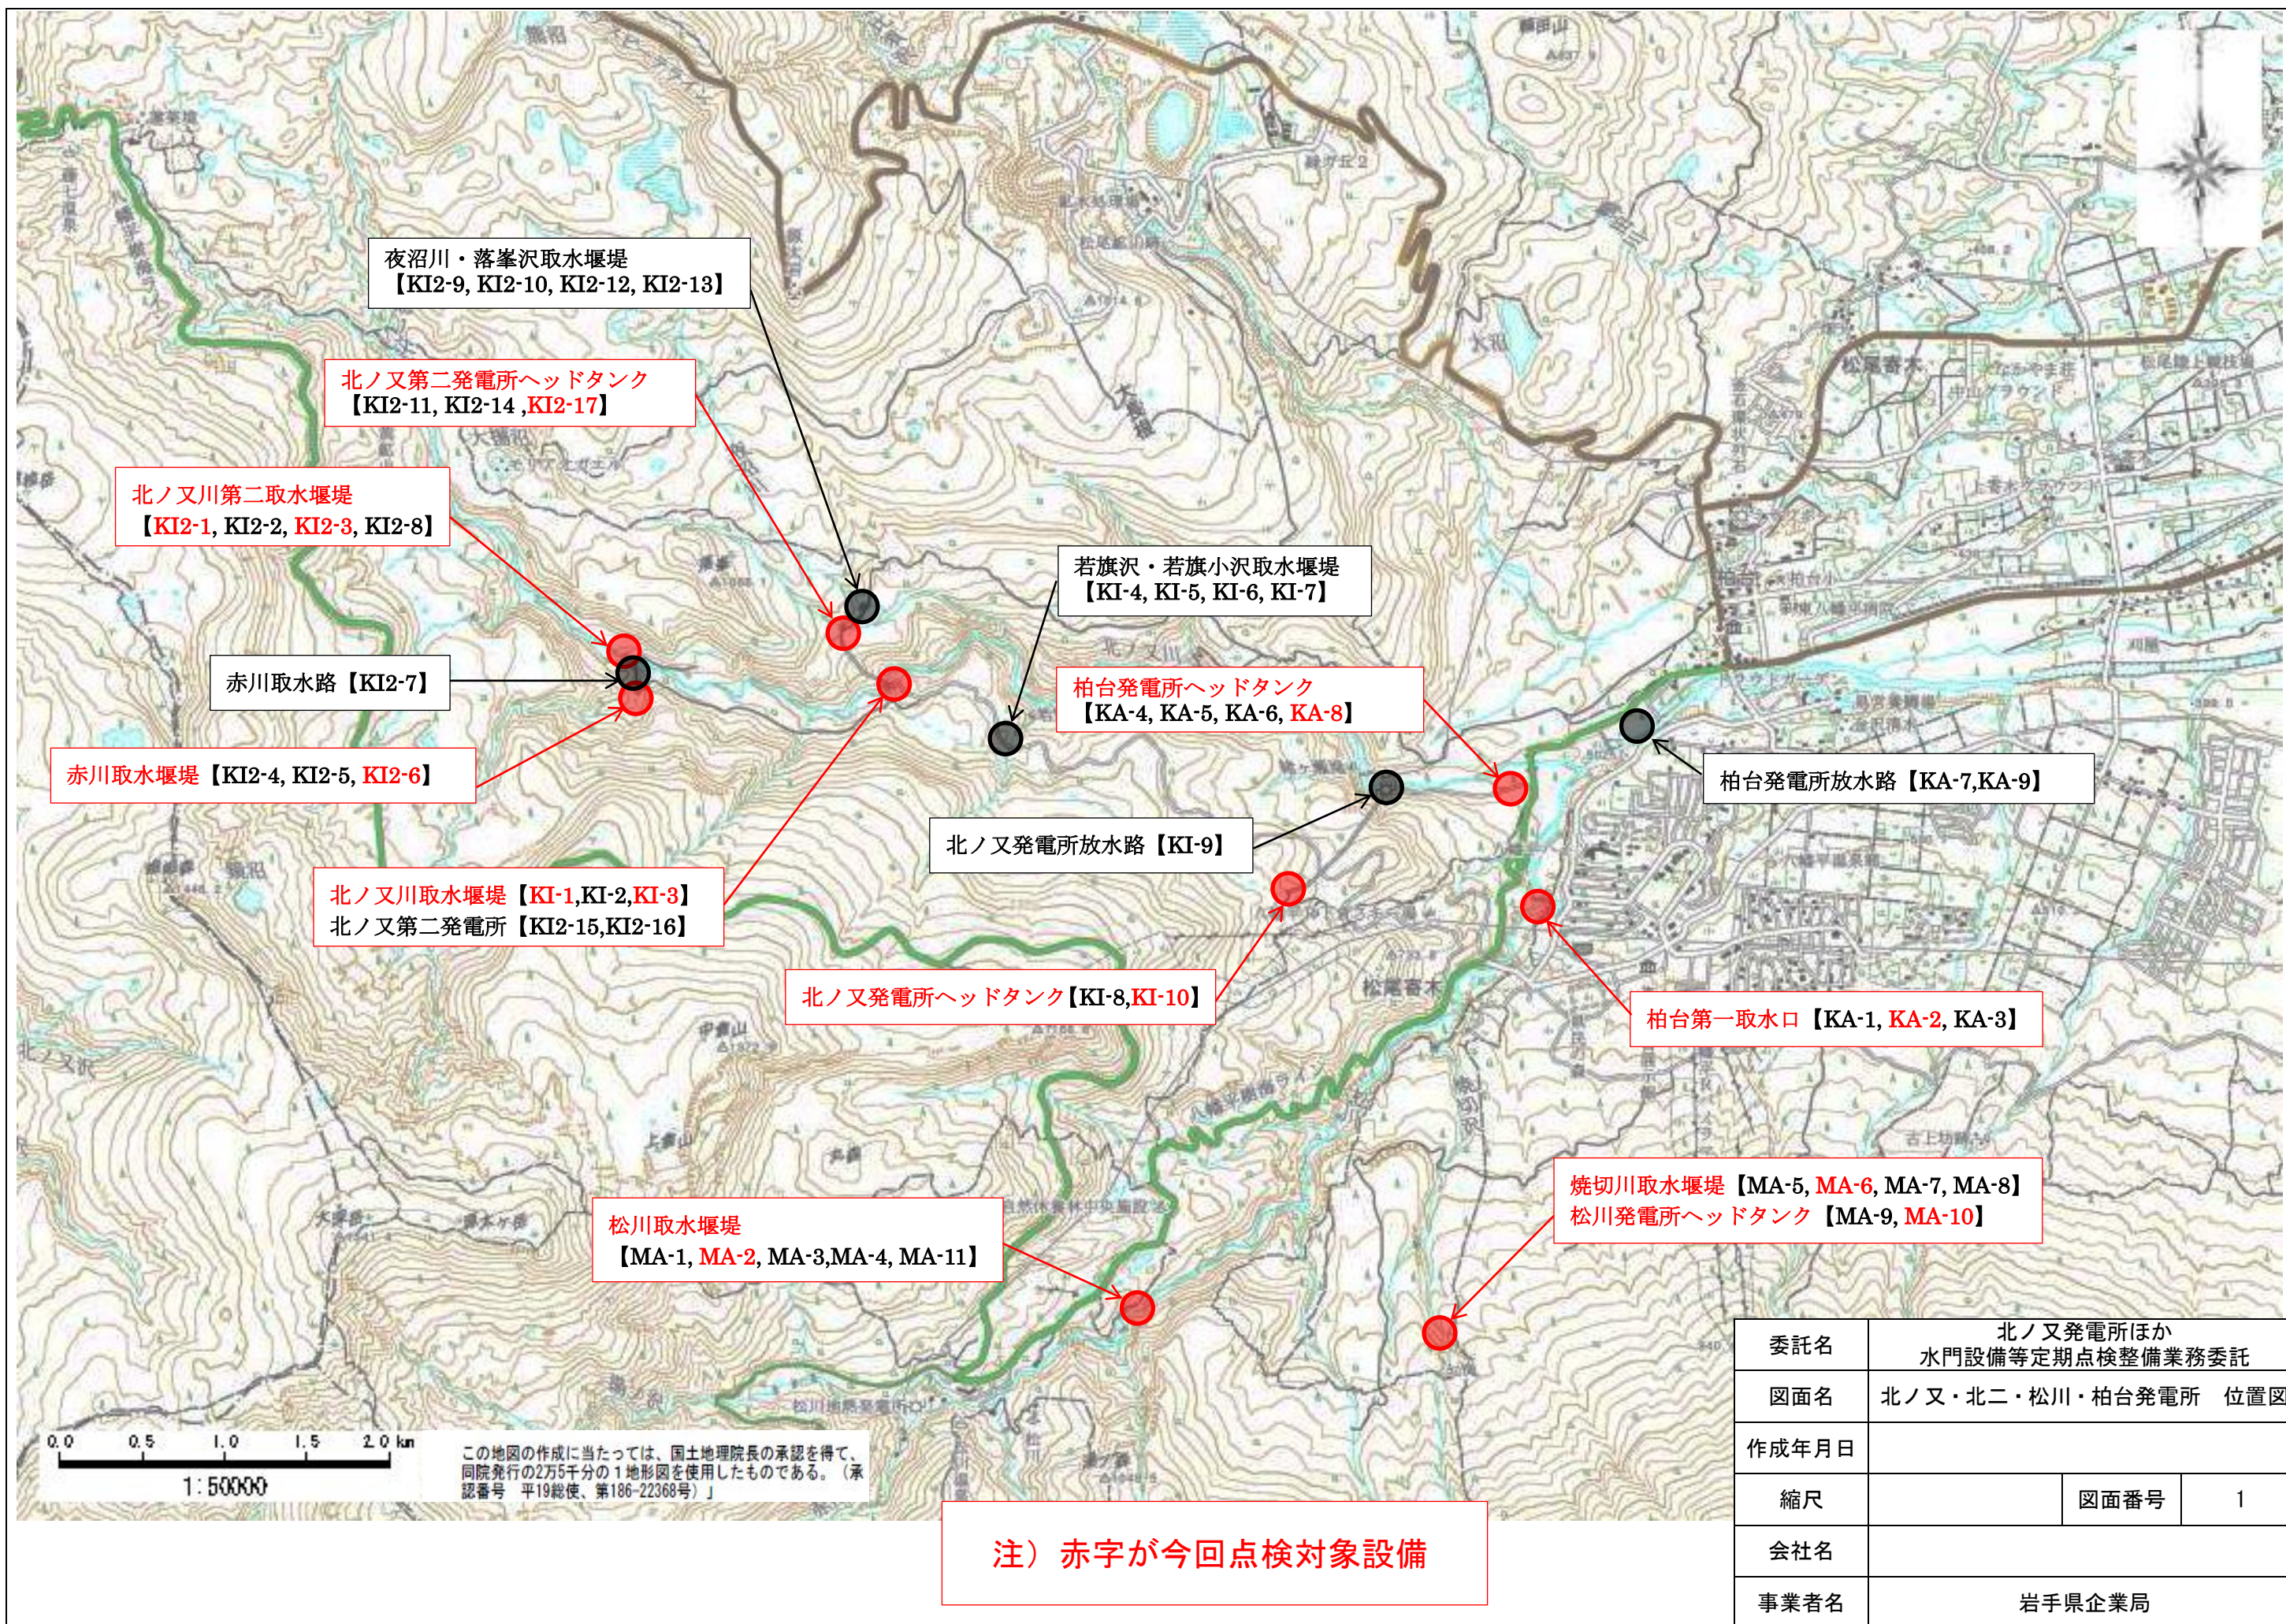


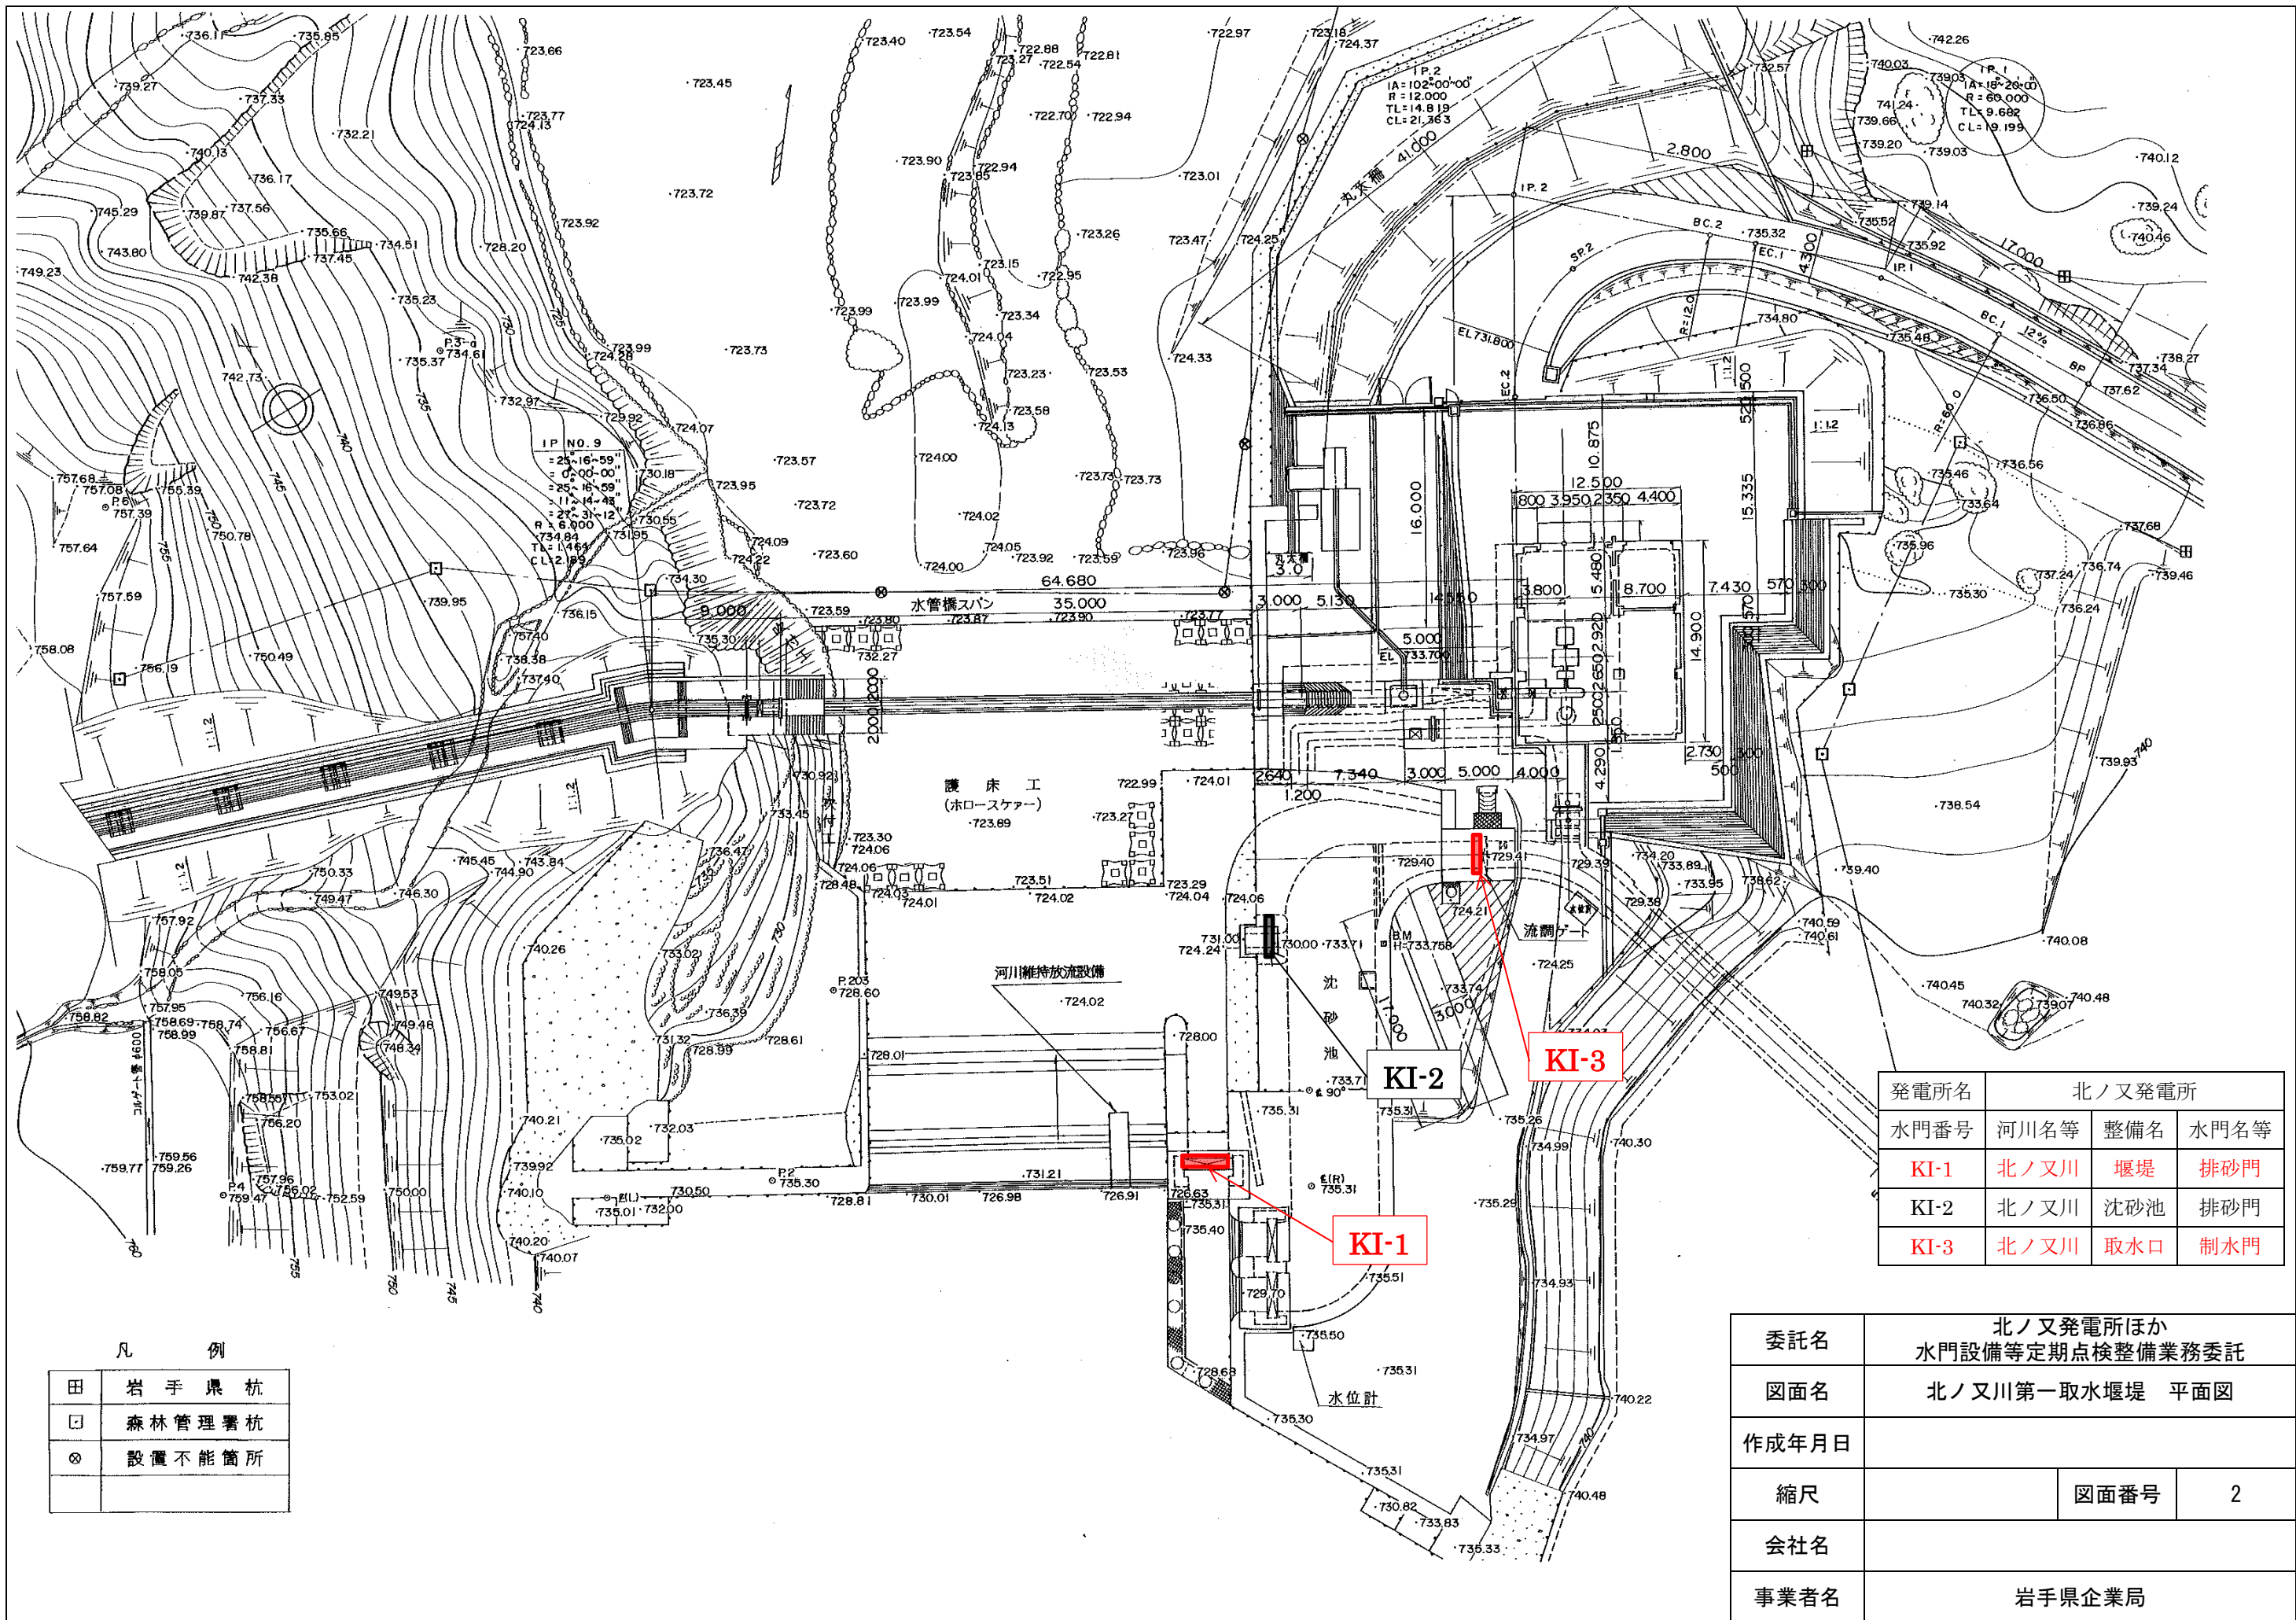

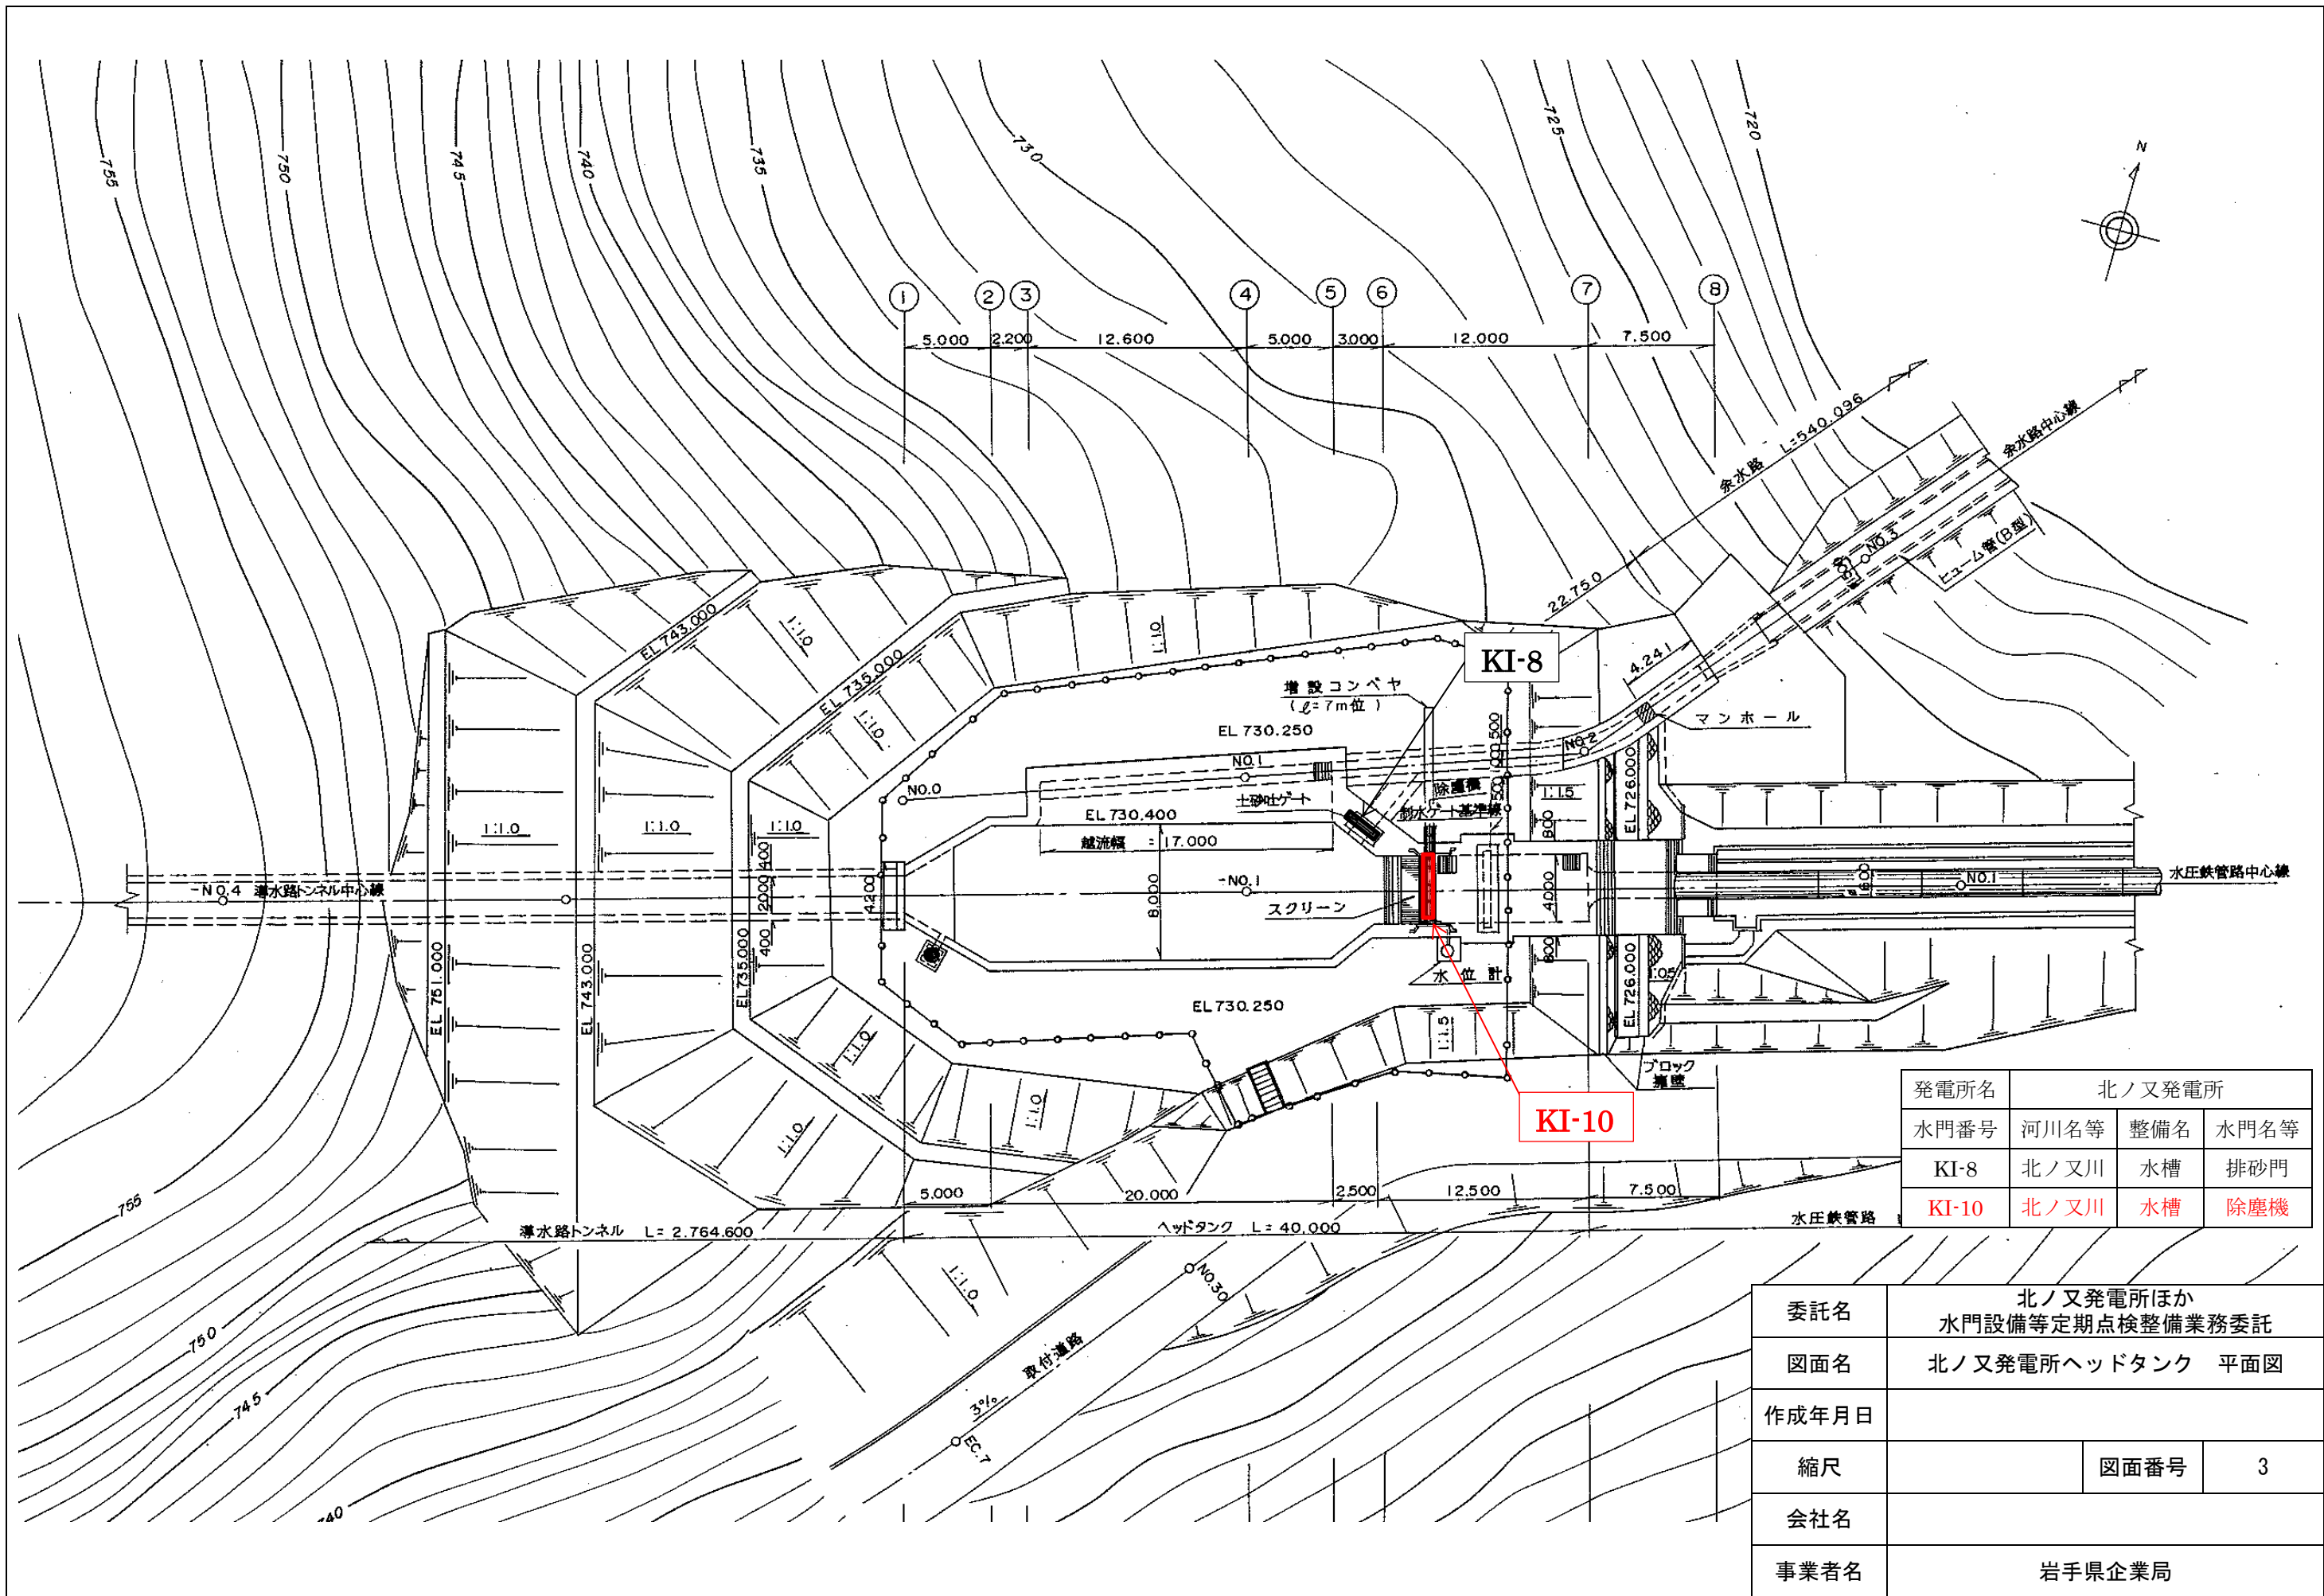


発電所名	北ノ又発電所		
水門番号	河川名等	整備名	水門名等
KI-8	北ノ又川	水槽	排砂門
KI-10	北ノ又川	水槽	除塵機

委託名	北ノ又発電所ほか 水門設備等定期点検整備業務委託		
図面名	北ノ又発電所ヘッドタンク 平面図		
作成年月日			
縮尺		図面番号	3
会社名			
事業者名	岩手県企業局		

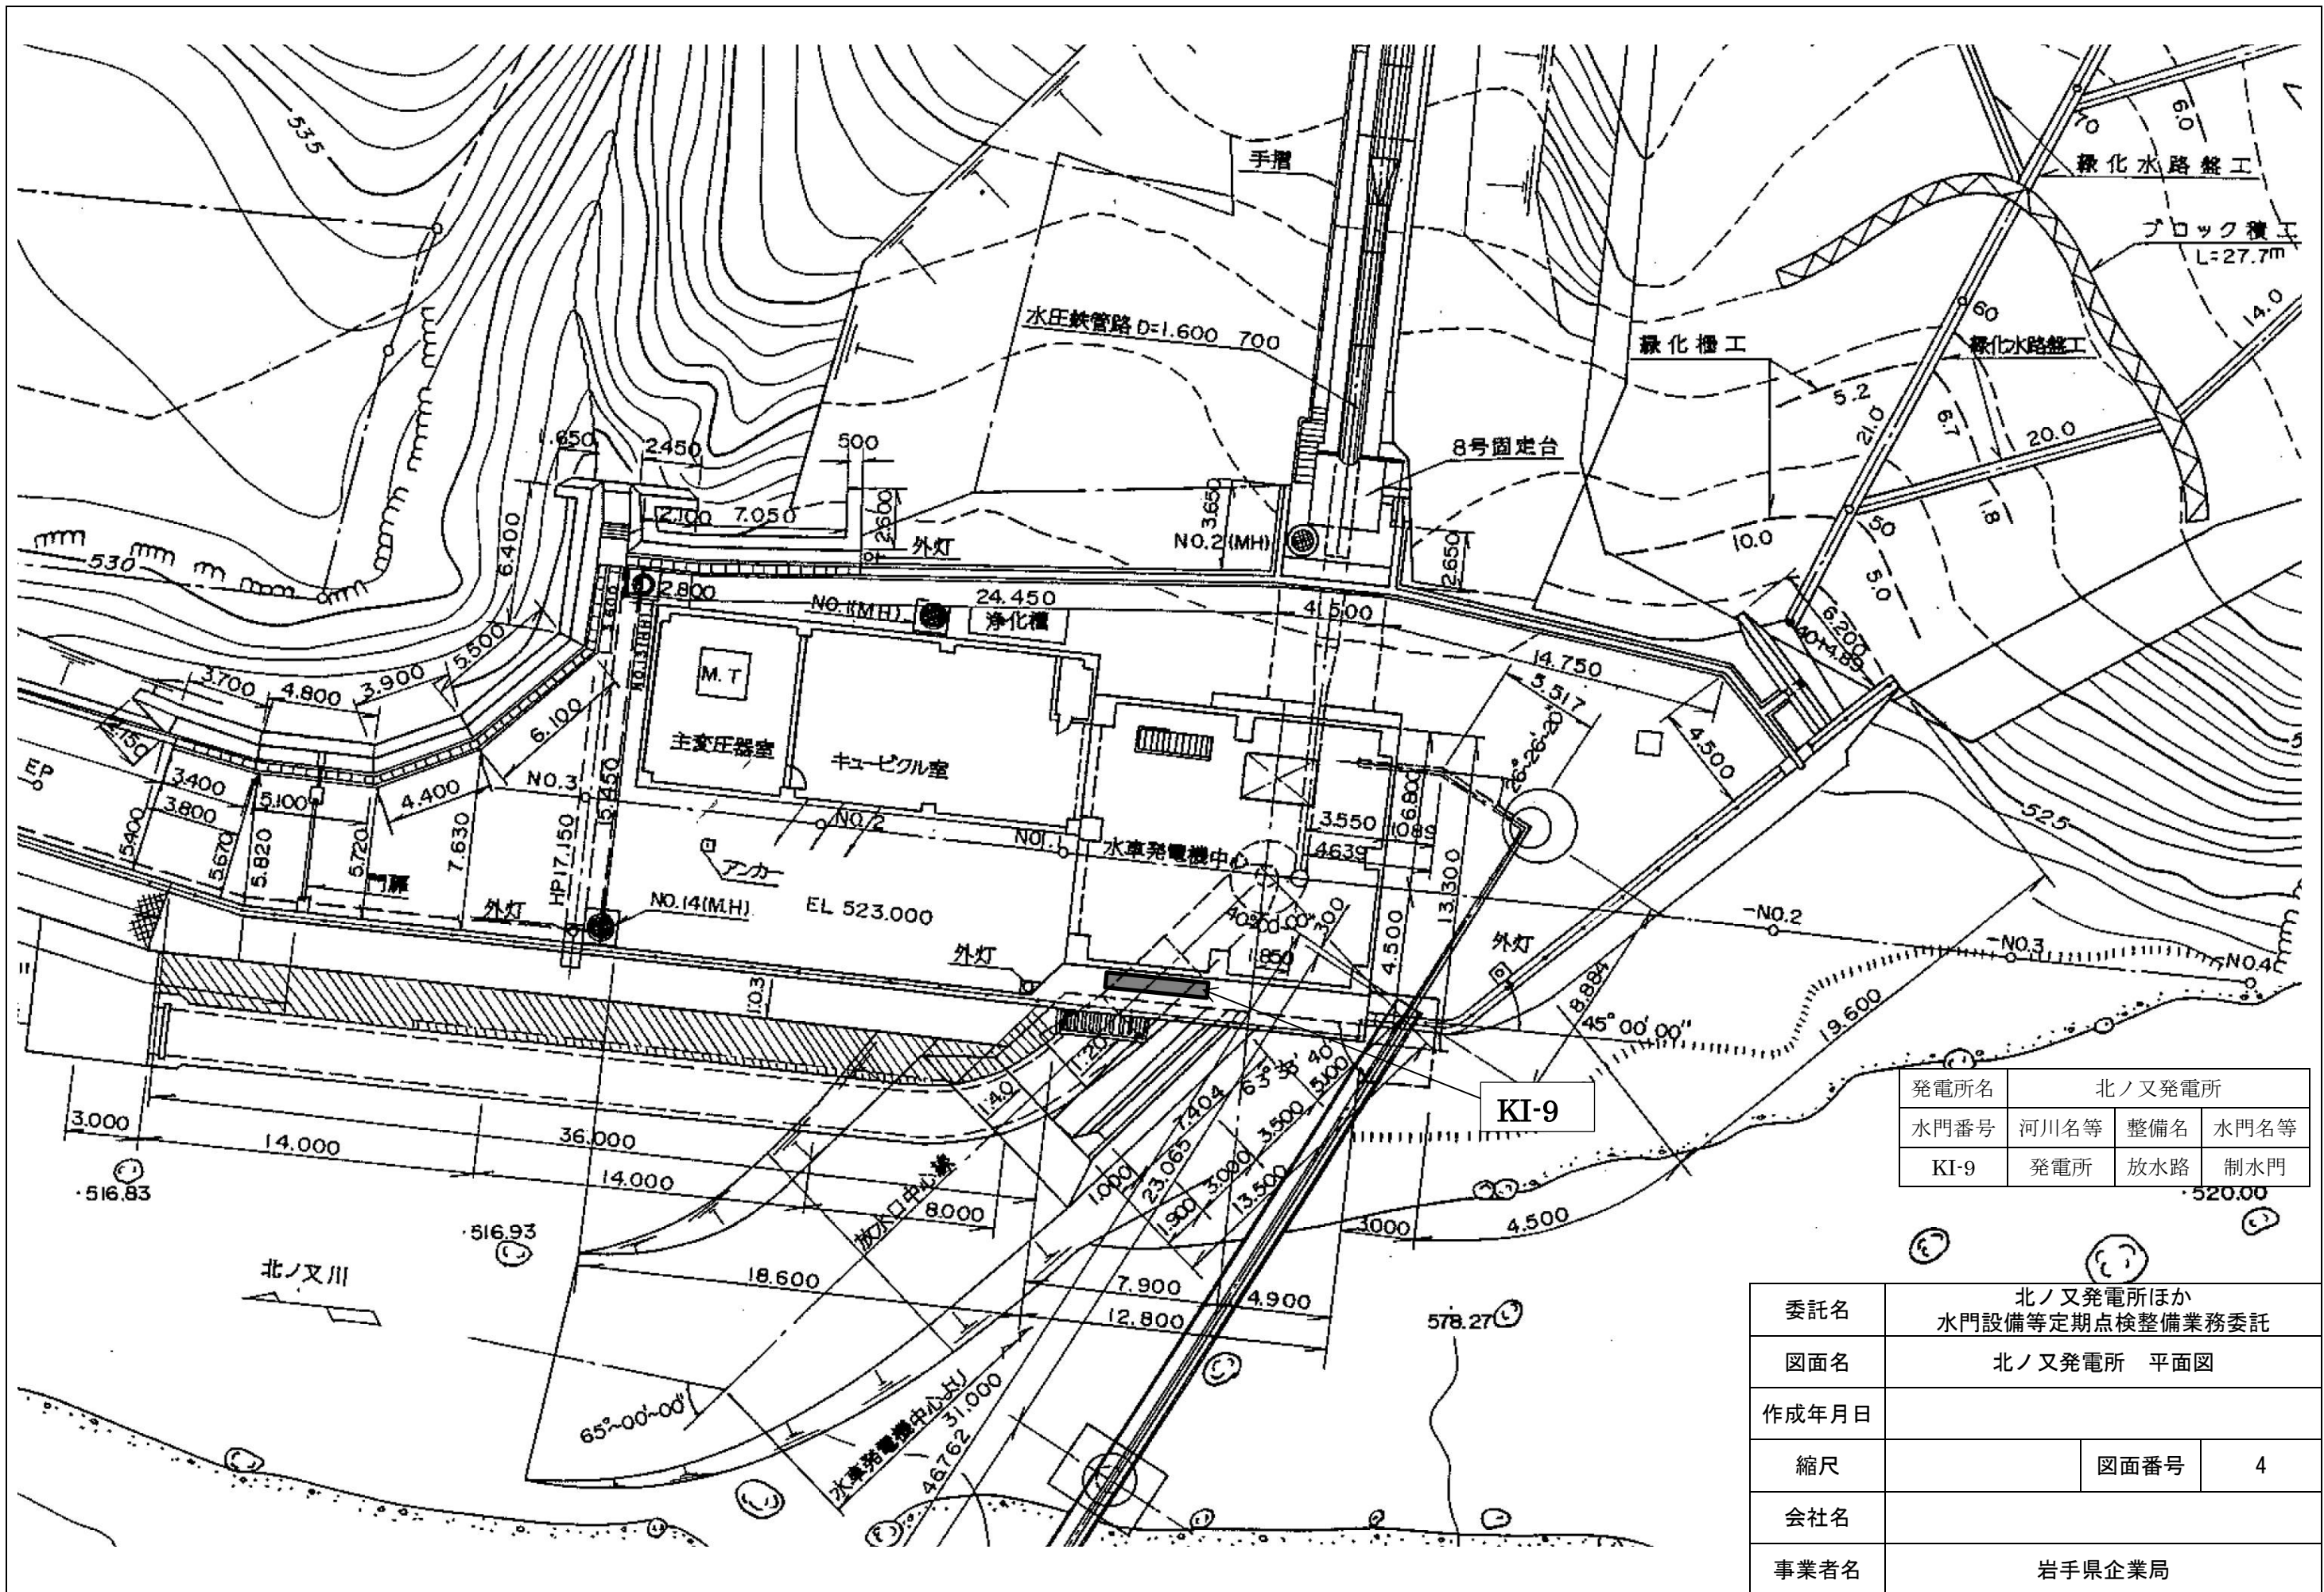

発電所名	北ノ又発電所		
水門番号	河川名等	整備名	水門名等
KI-9	発電所	放水路	制水門


委託名	北ノ又発電所ほか 水門設備等定期点検整備業務委託		
図面名	北ノ又発電所 平面図		
作成年月日			
縮尺		図面番号	4
会社名			
事業者名	岩手県企業局		

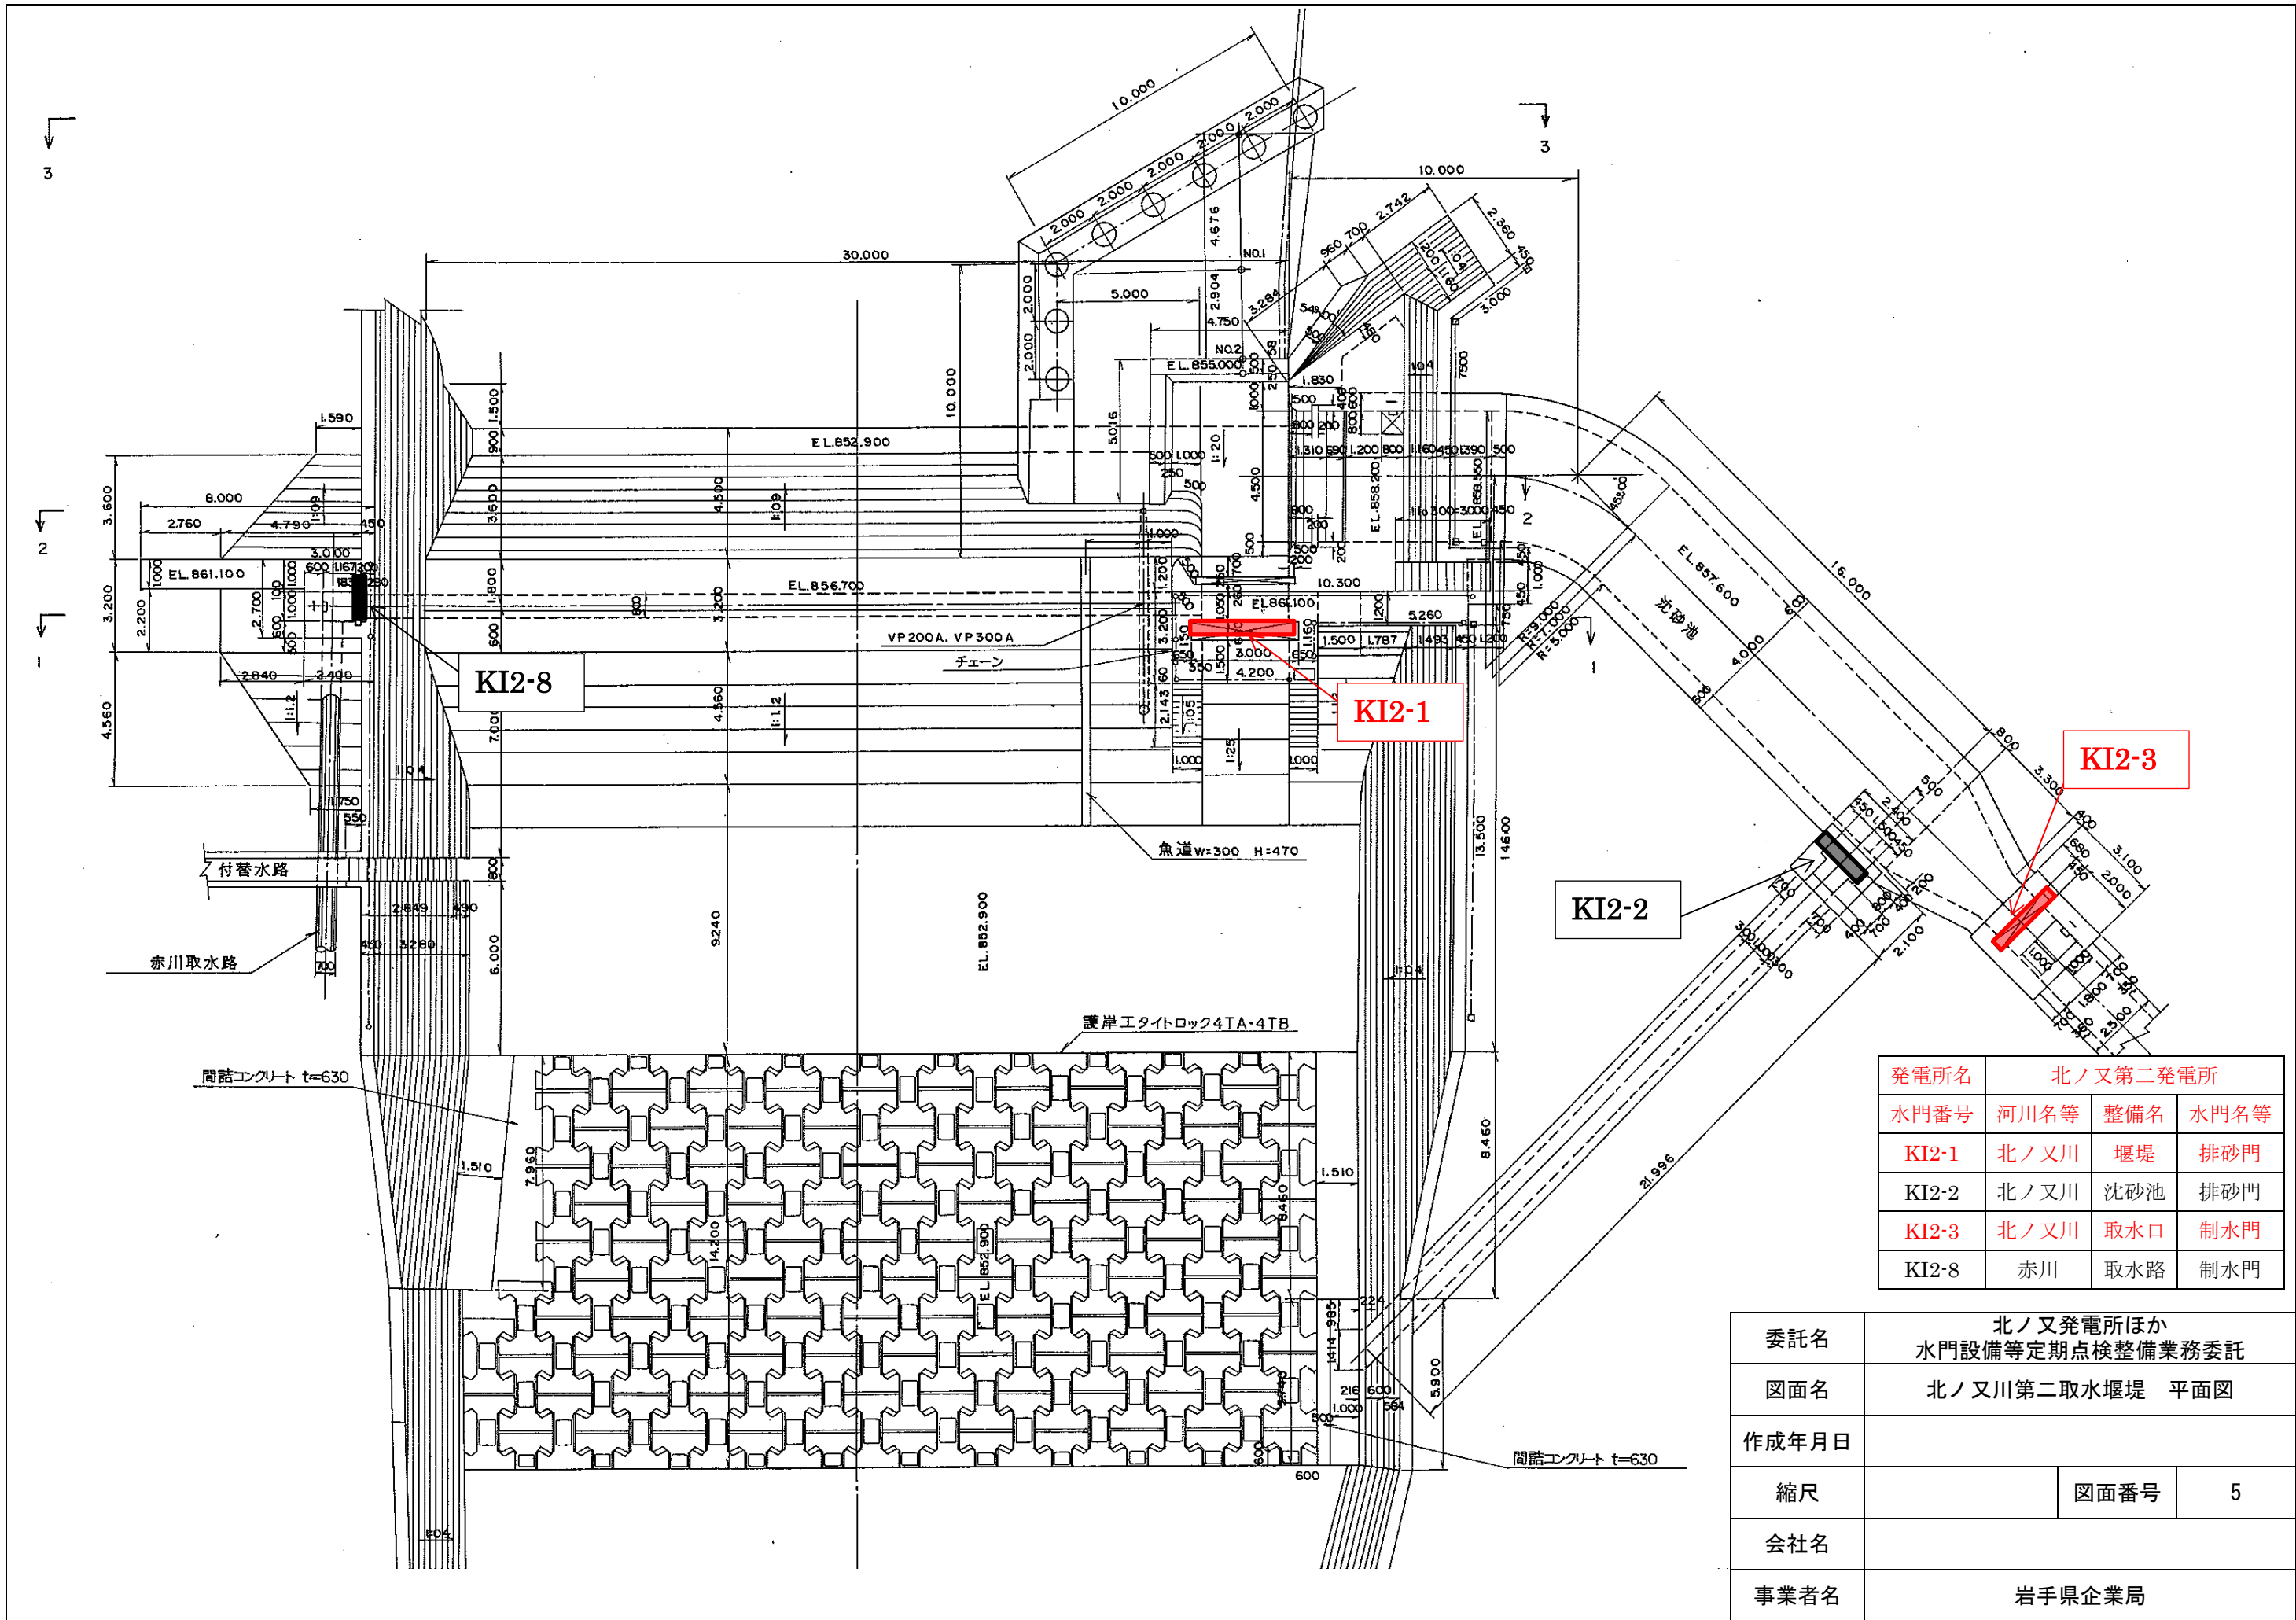

発電所名	北ノ又第二発電所		
水門番号	河川名等	整備名	水門名等
KI2-1	北ノ又川	堰堤	排砂門
KI2-2	北ノ又川	沈砂池	排砂門
KI2-3	北ノ又川	取水口	制水門
KI2-8	赤川	取水路	制水門


委託名	北ノ又発電所ほか 水門設備等定期点検整備業務委託		
図面名	北ノ又川第二取水堰堤 平面図		
作成年月日			
縮尺		図面番号	5
会社名			
事業者名	岩手県企業局		

赤川取水堰堤構造図

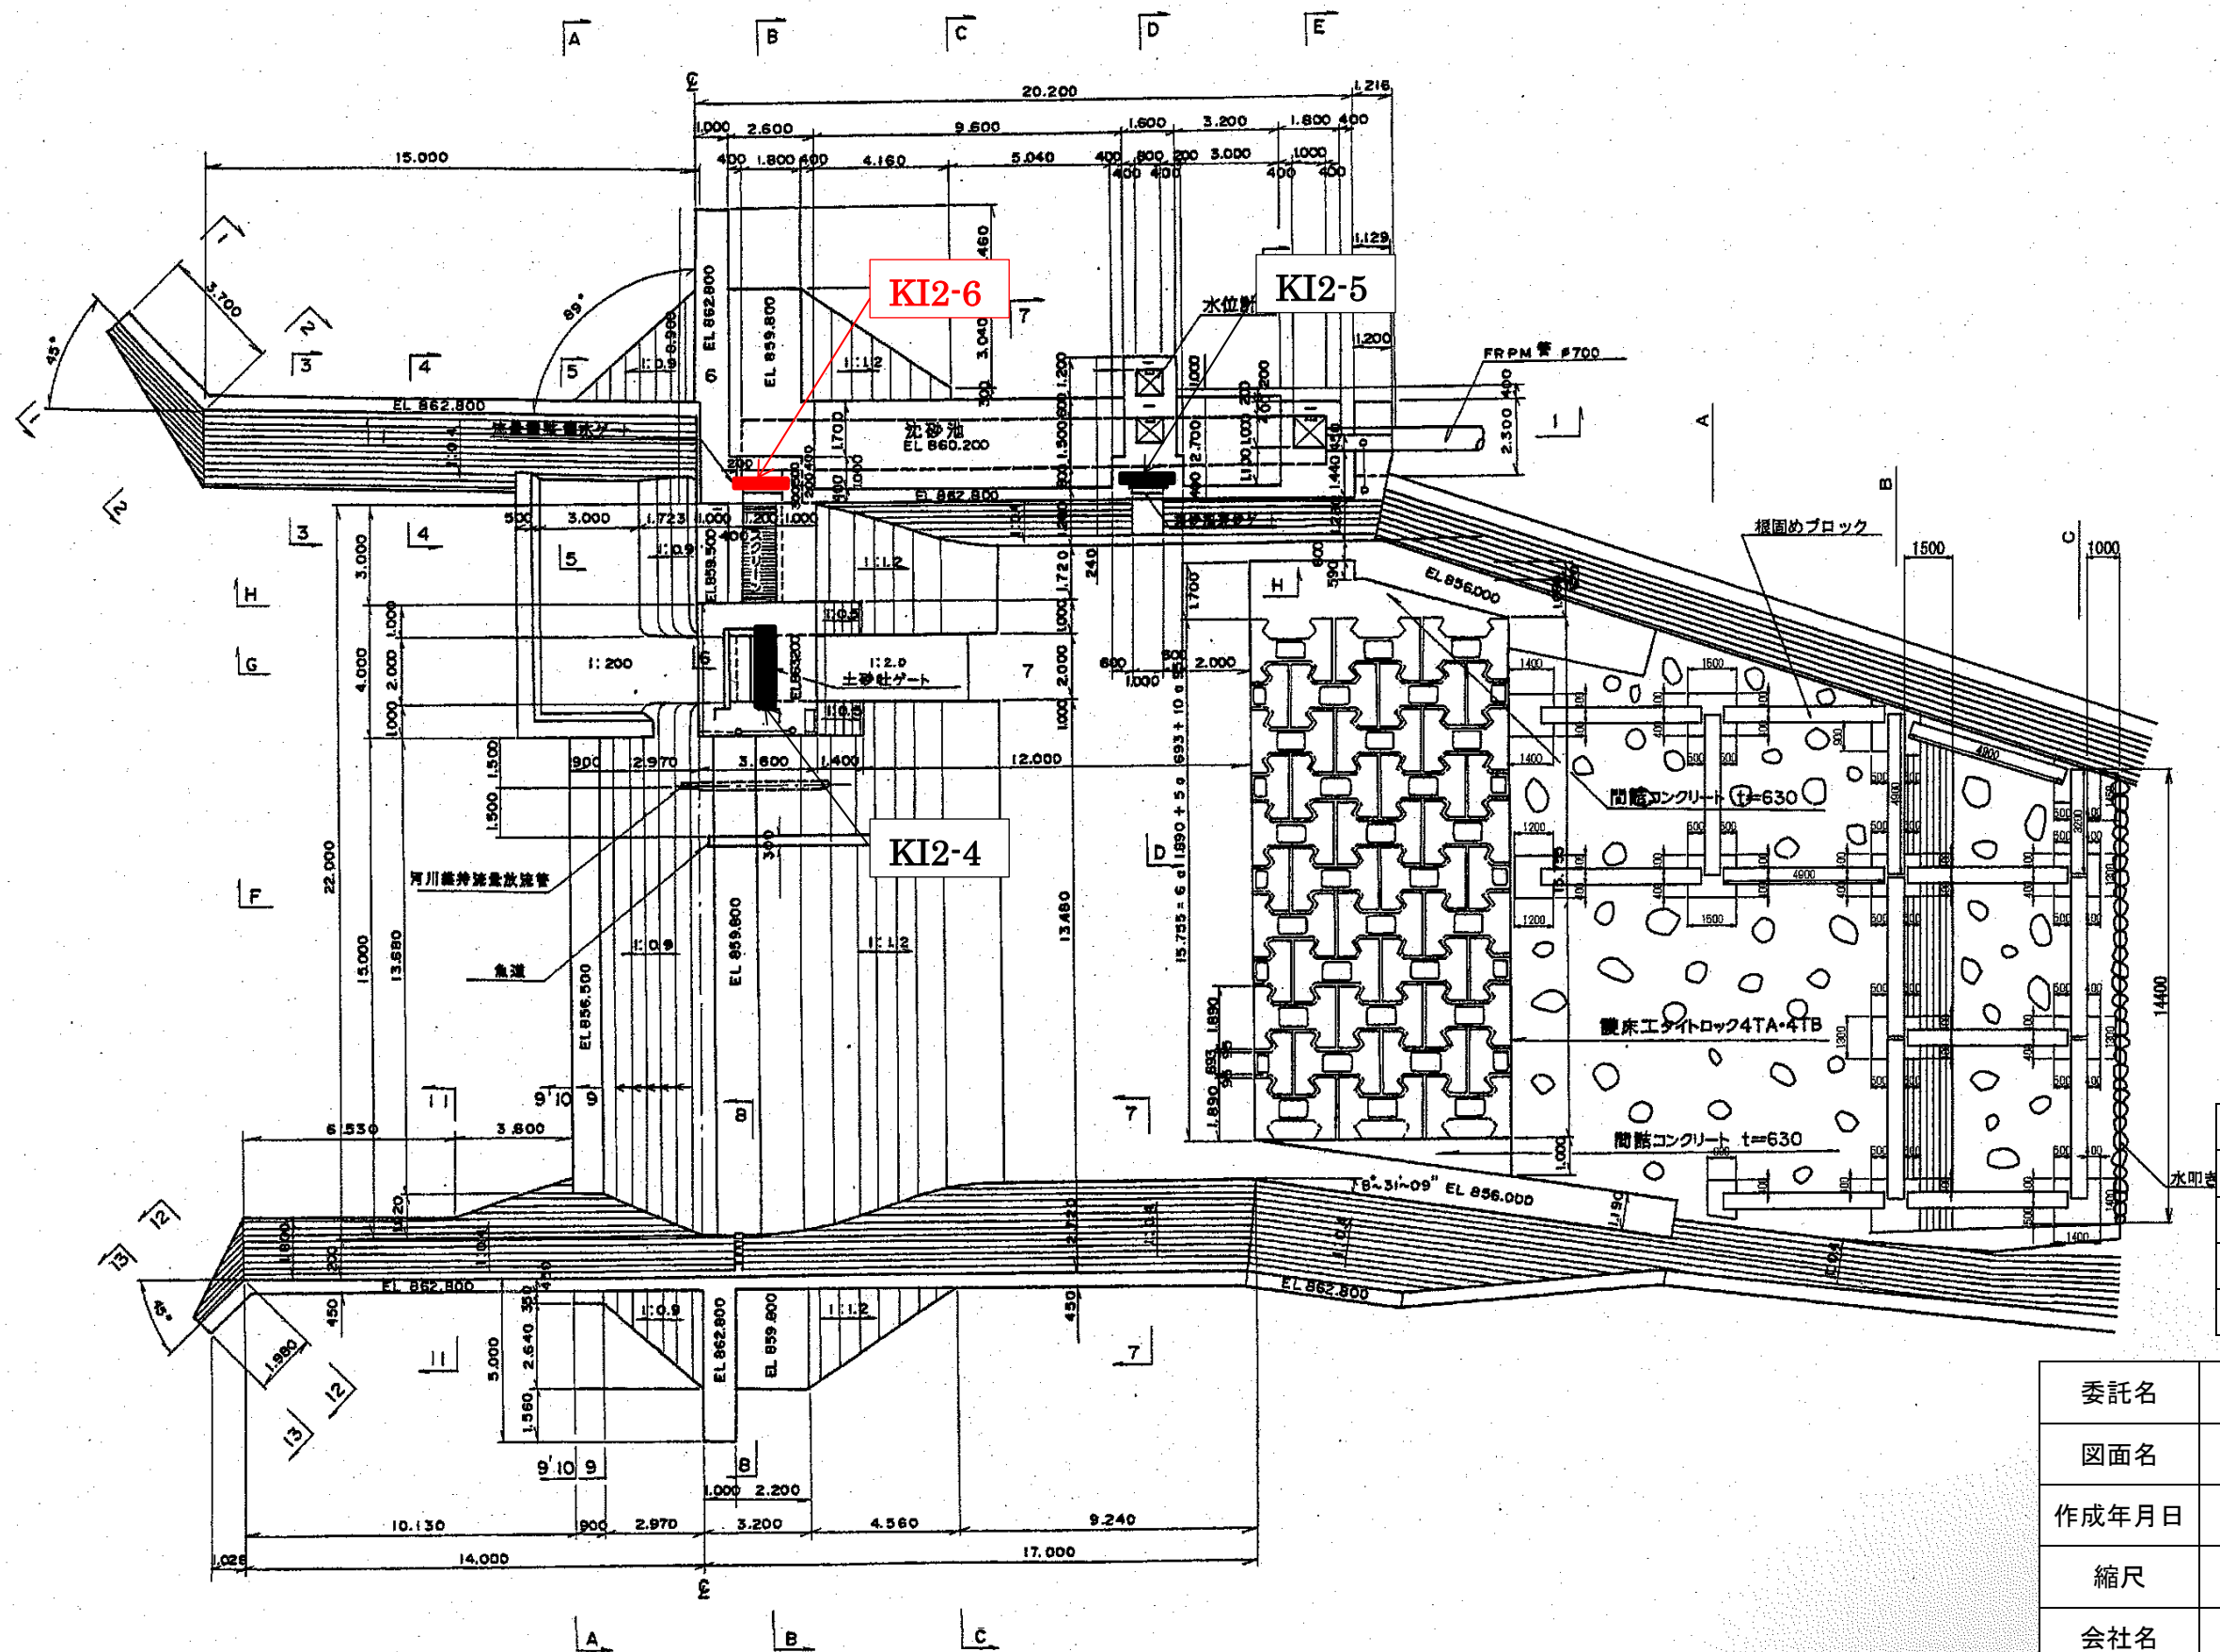

発電所名	北ノ又第二発電所		
水門番号	河川名等	整備名	水門名等
KI2-4	赤川	堰堤	排砂門
KI2-5	赤川	沈砂池	排砂門
KI2-6	赤川	取水口	制水門


委託名	北ノ又発電所ほか 水門設備等定期点検整備業務委託		
図面名	赤川取水堰堤 平面図		
作成年月日			
縮尺		図面番号	6
会社名			
事業者名	岩手県企業局		

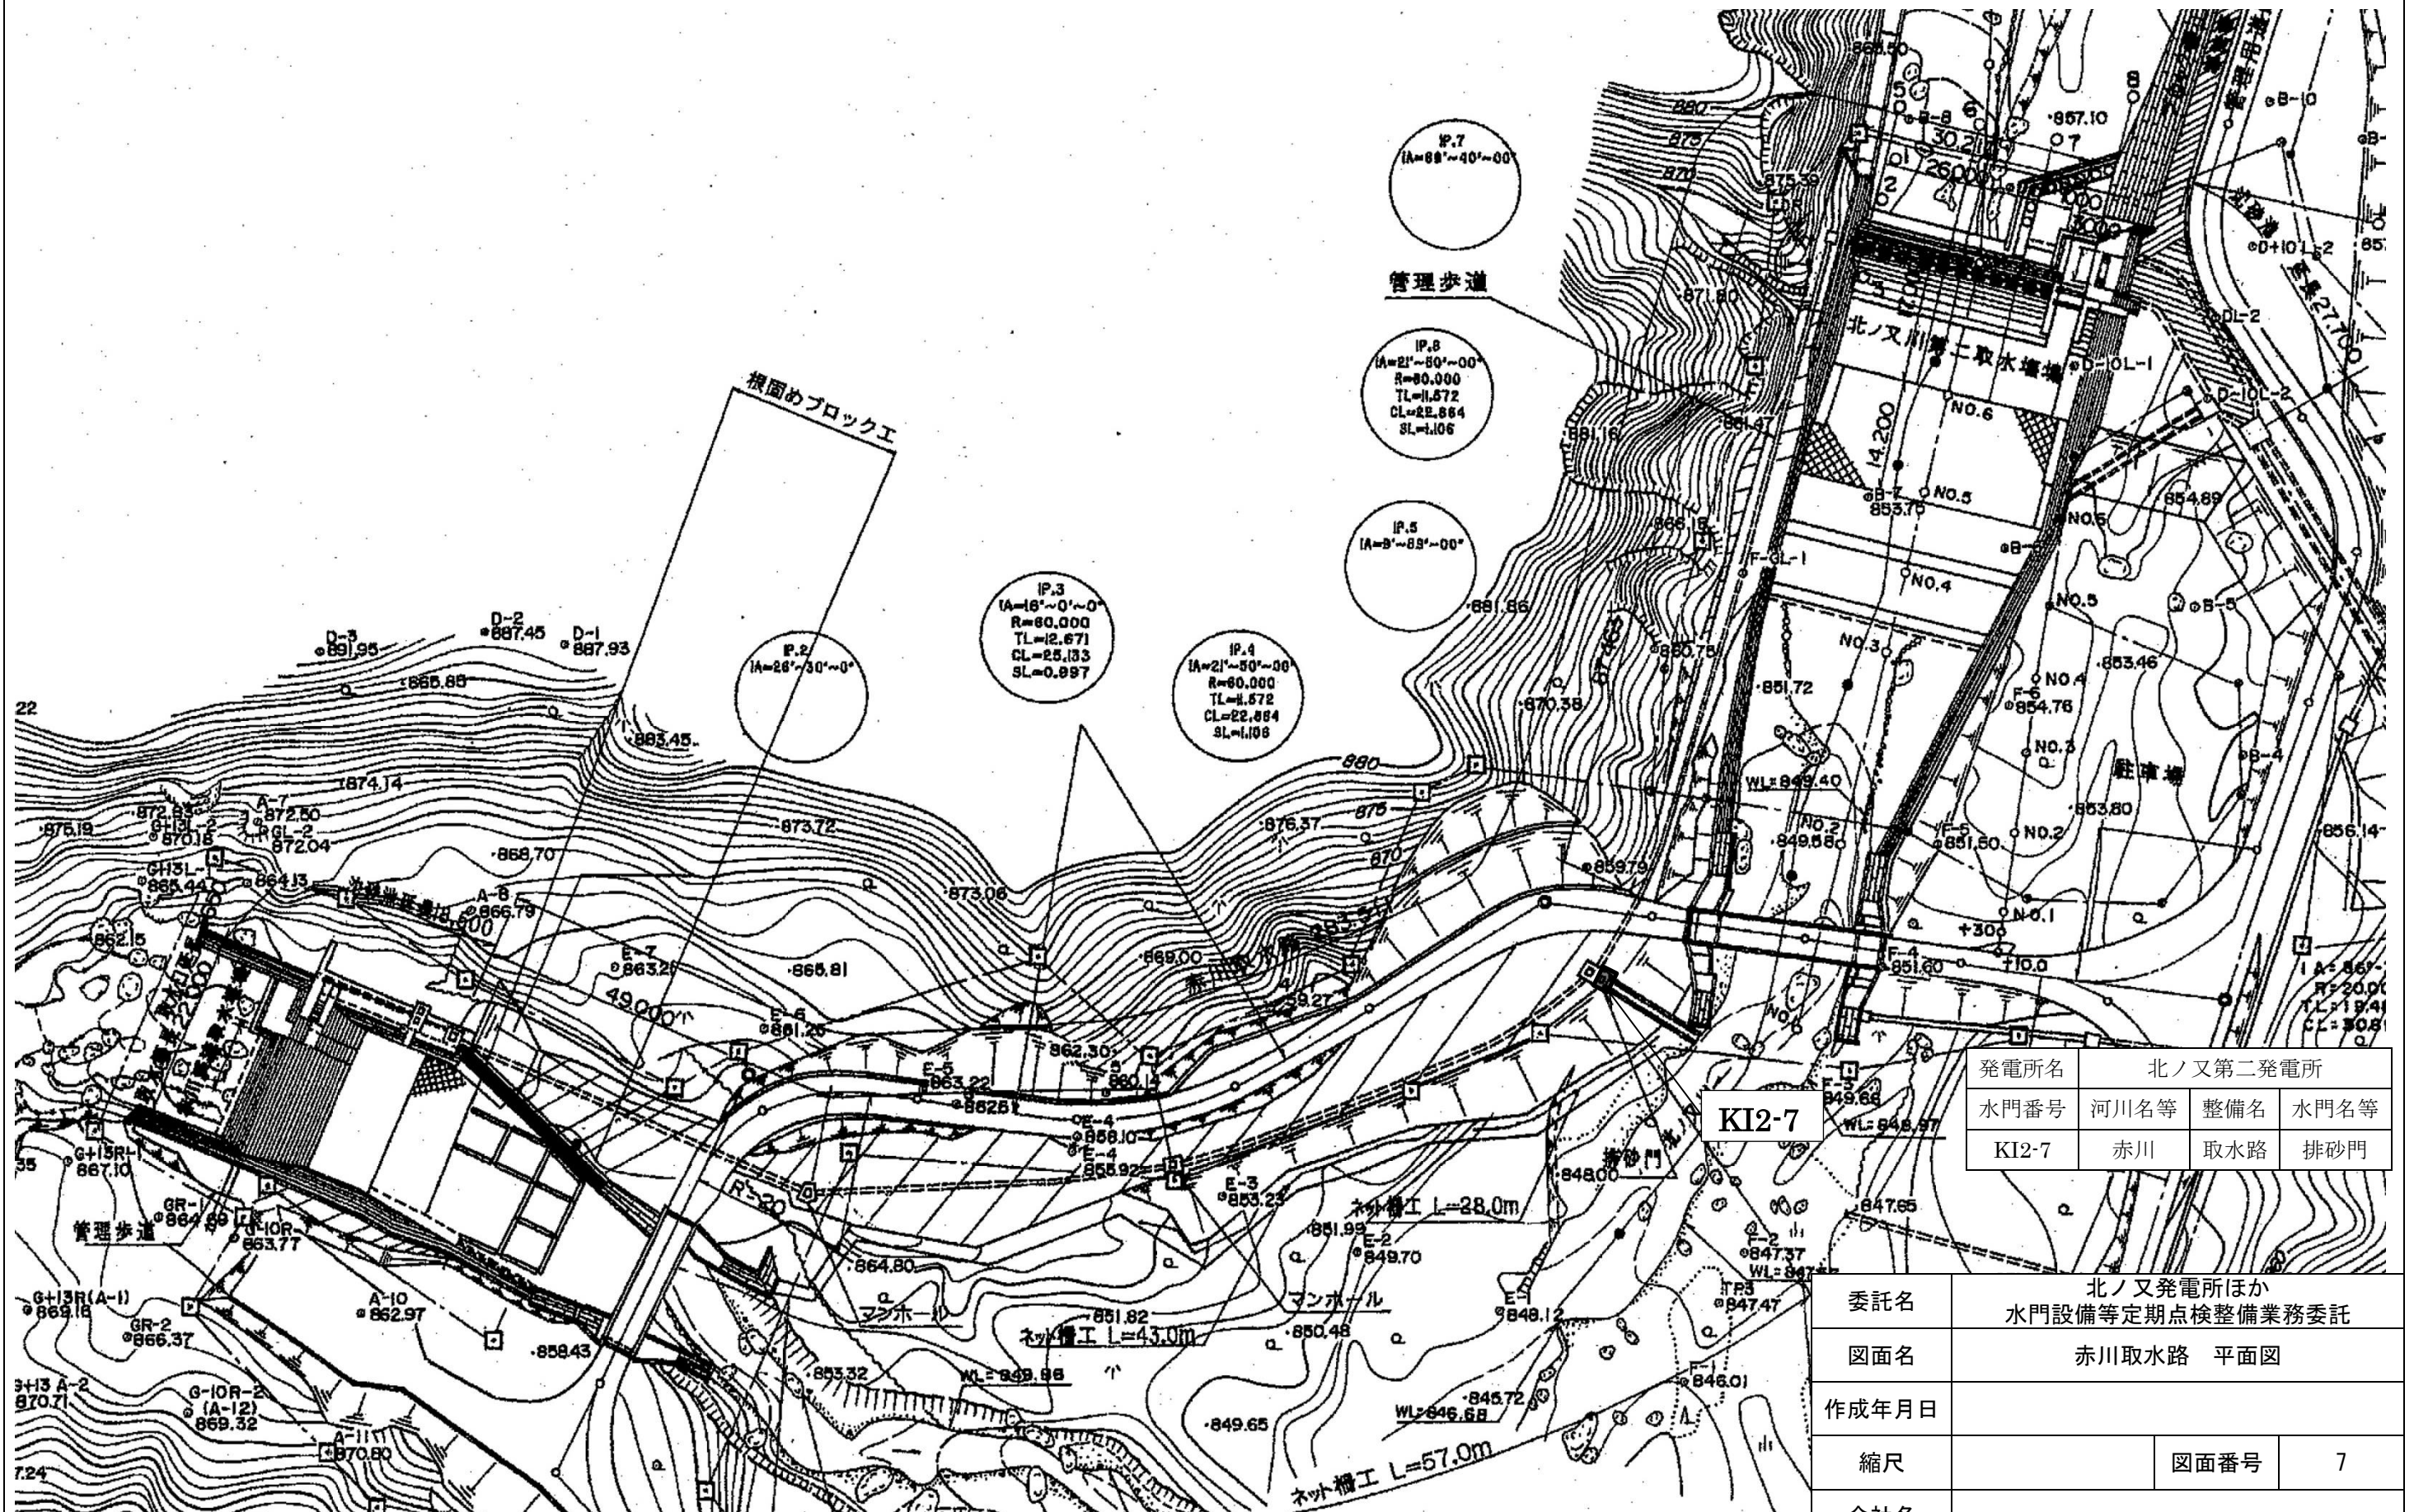


発電所名	北ノ又第二発電所		
水門番号	河川名等	整備名	水門名等
KI2-7	赤川	取水路	排砂門

委託名	北ノ又発電所ほか 水門設備等定期点検整備業務委託		
図面名	赤川取水路 平面図		
作成年月日			
縮尺		図面番号	7
会社名			
事業者名	岩手県企業局		

平面图 S=1:100

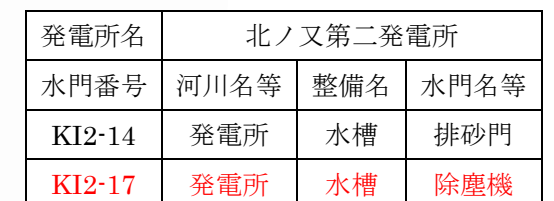

委託名	北ノ又発電所ほか 水門設備等定期点検整備業務委託		
図面名	北ノ又第二発電所ヘッドタンク 平面図		
作成年月日			
縮尺		図面番号	8
会社名			
事業者名	岩手県企業局		

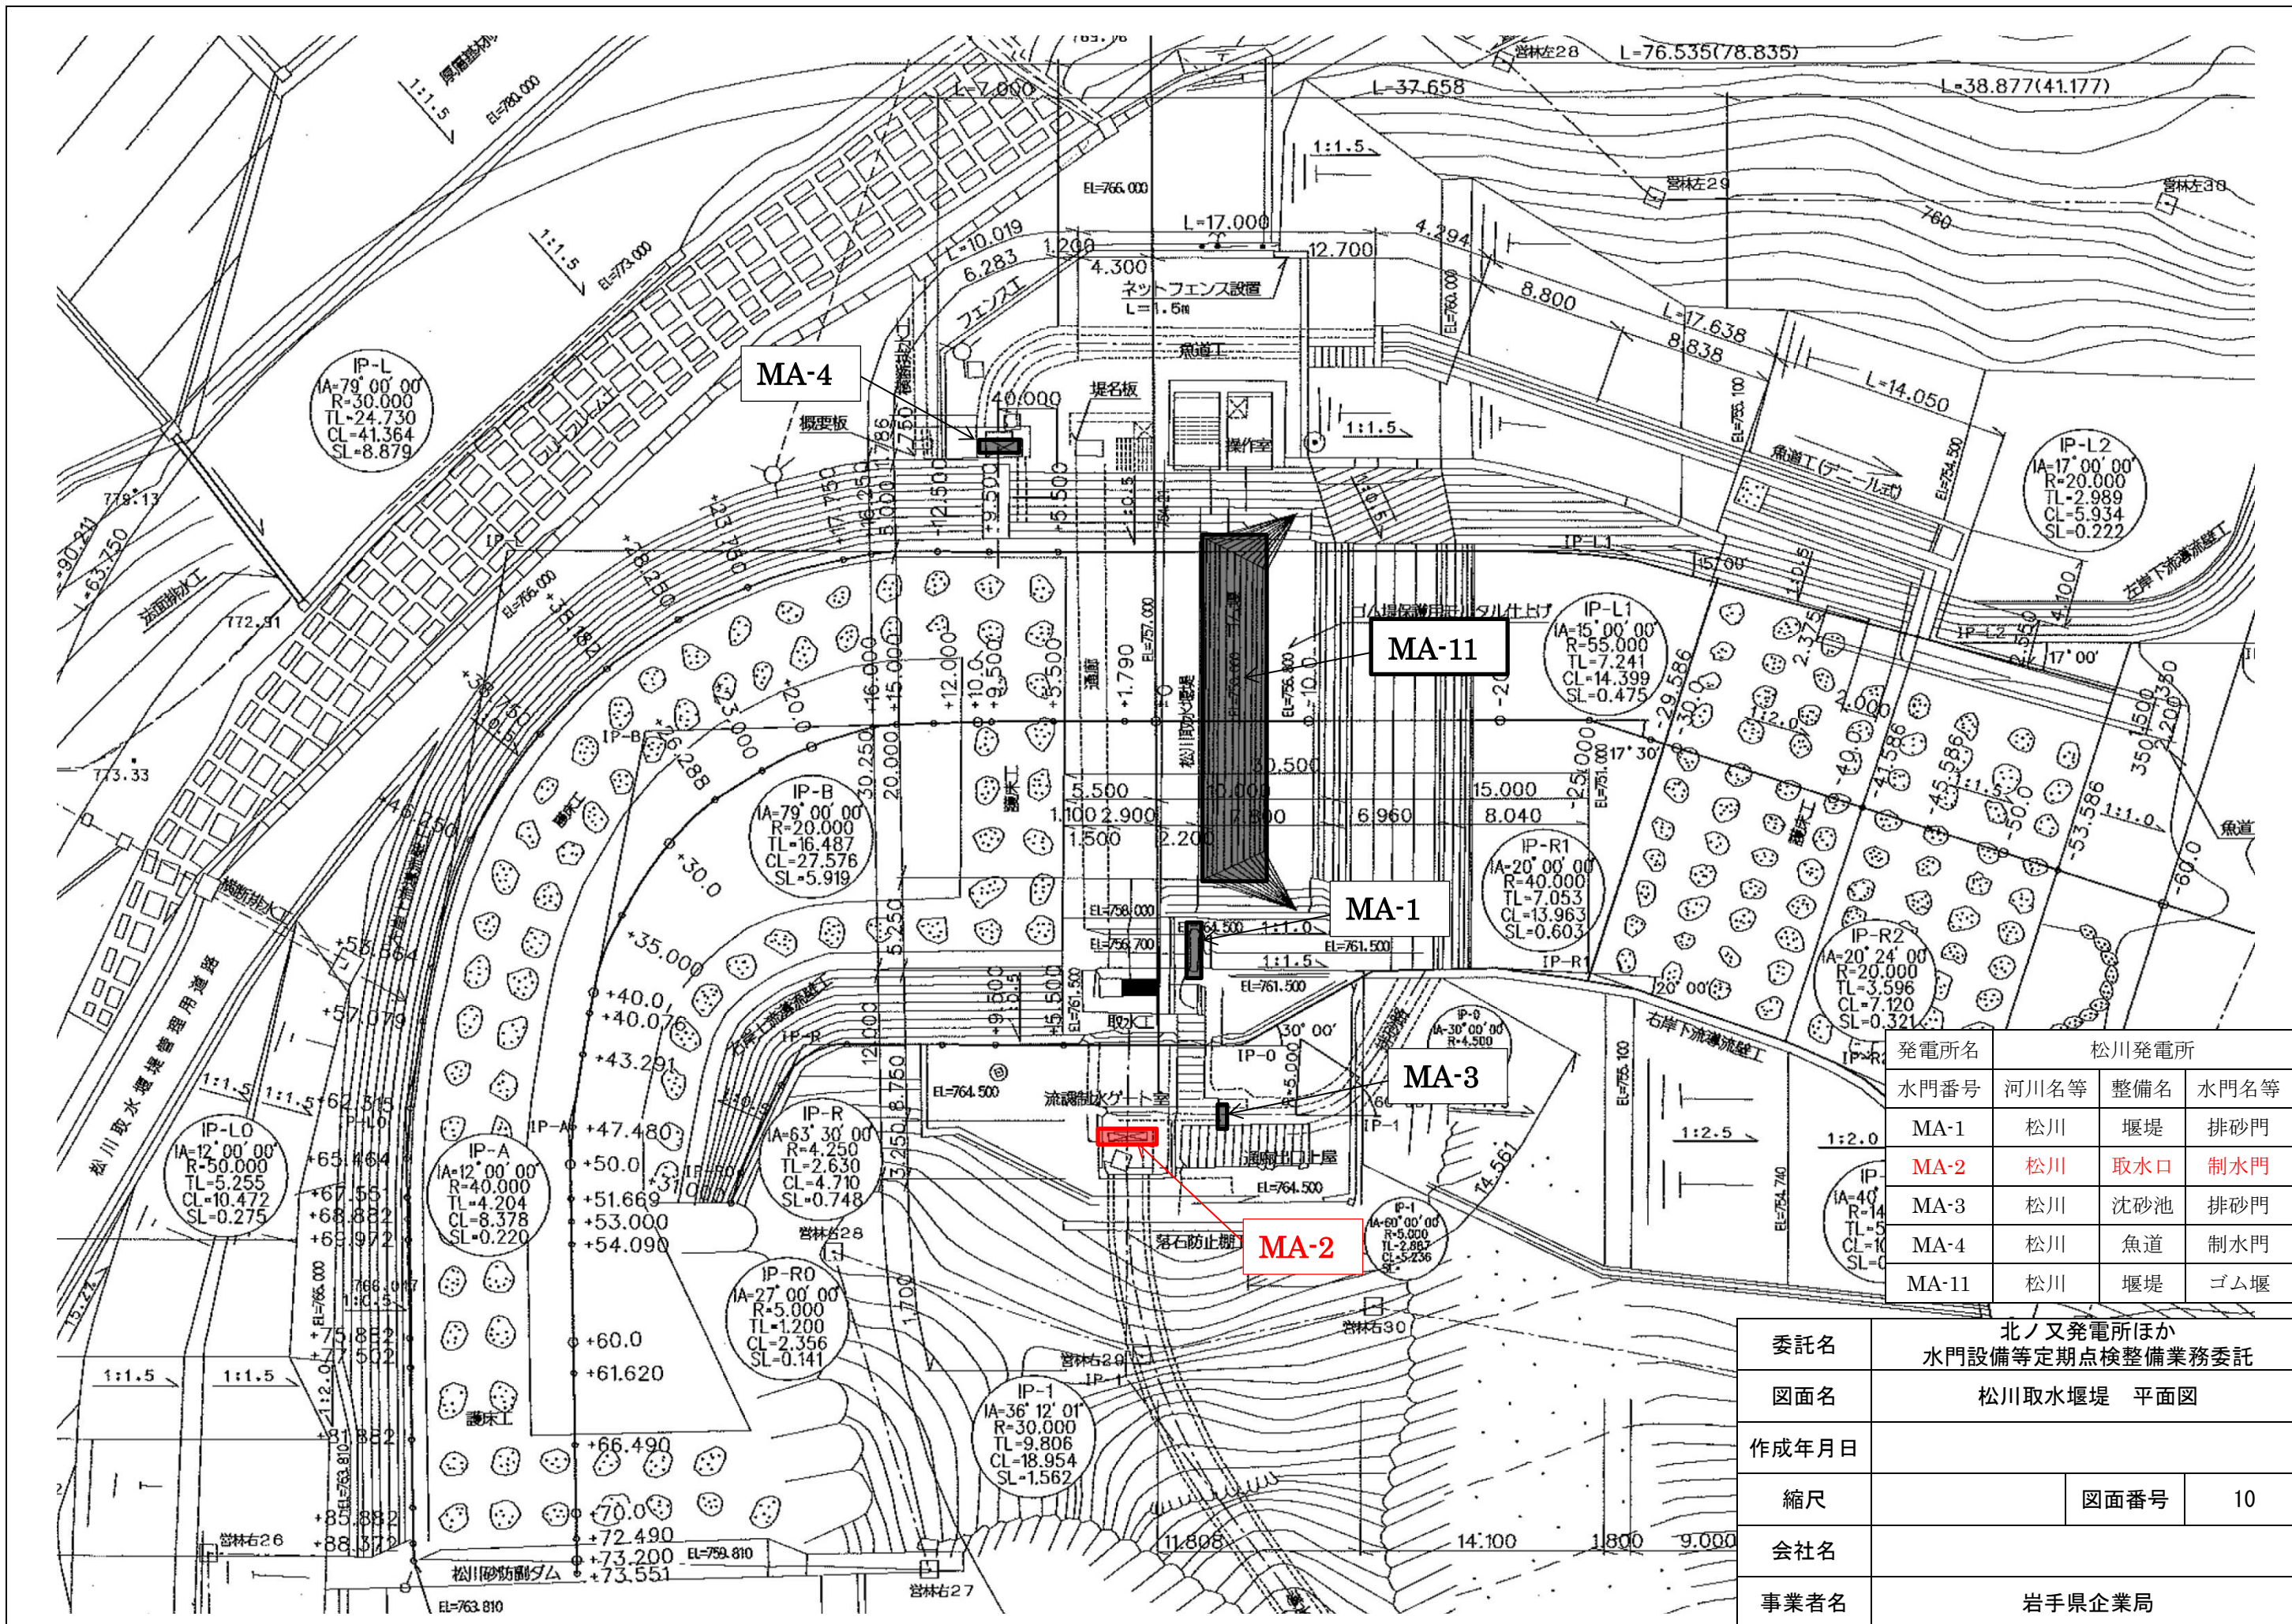

焼切川取水設備平面図


発電所名	松川発電所		
水門番号	河川名等	整備名	水門名等
MA-5	焼切川	堰堤	排砂門
MA-6	焼切川	取水口	制水門
MA-7	焼切川	No.1 取水庭	排砂門
MA-8	焼切川	No.2 取水庭	排砂門
MA-9	発電所	水槽	排砂門
MA-10	発電所	水槽	除塵機

委託名	北ノ又発電所ほか 水門設備等定期点検整備業務委託		
図面名	焼切川取水堰堤・ 松川発電所ヘッドタンク 平面図		
作成年月日			
縮尺		図面番号	11
会社名			
事業者名	岩手県企業局		

委託名	北ノ又発電所ほか 水門設備等定期点検整備業務委託		
図面名	焼切川取水堰堤・ 松川発電所ヘッドタンク 平面図		
作成年月日			
縮尺		図面番号	11
会社名			
事業者名	岩手県企業局		


柏台第一取水口・沈砂池構造図(1/2)

取水口沈砂池平面図 S=1:100

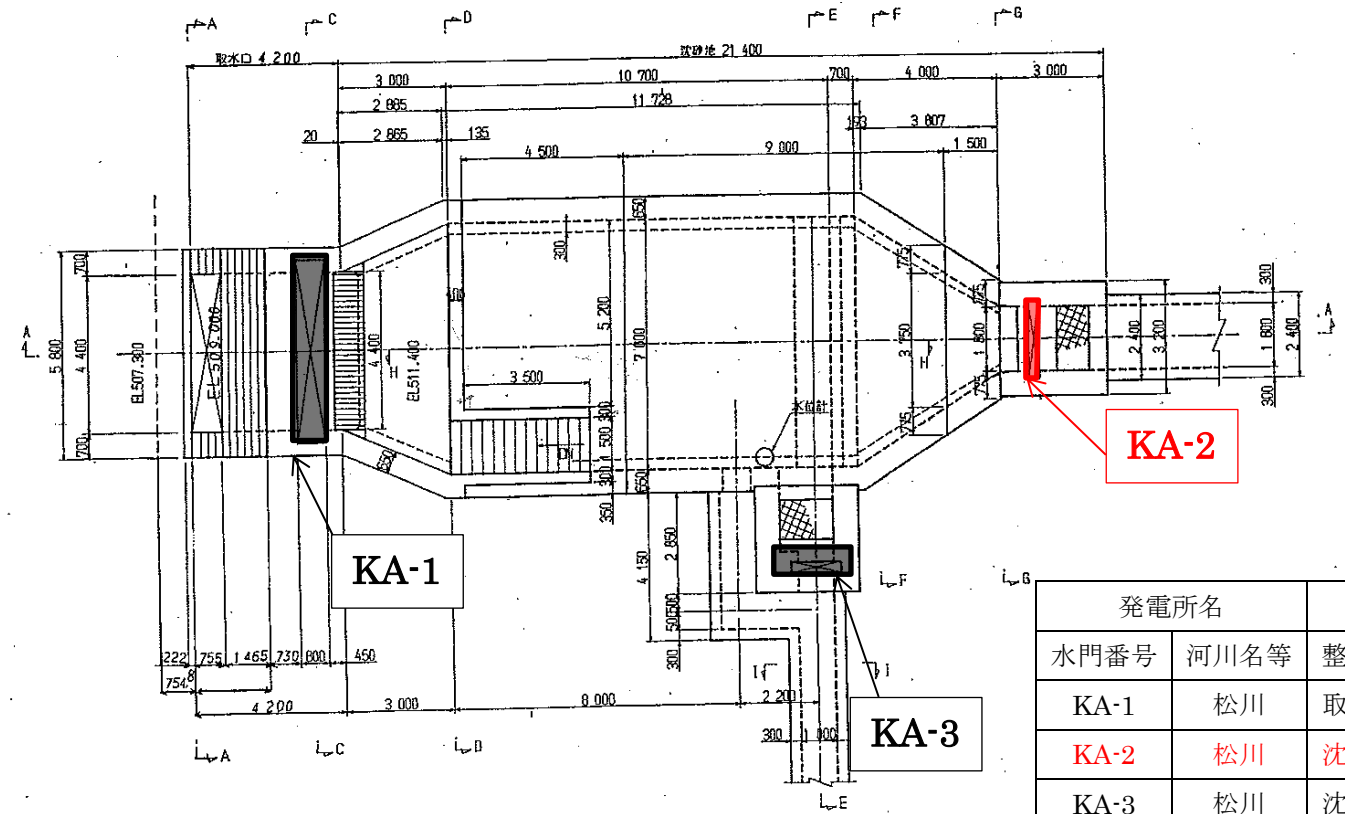

発電所名		柏台発電所	
水門番号	河川名等	整備名	水門名等
KA-1	松川	取水口	制水門
KA-2	松川	沈砂池	制水門
KA-3	松川	沈砂池	排砂門

取水口沈砂池縦断面図 S=1:100

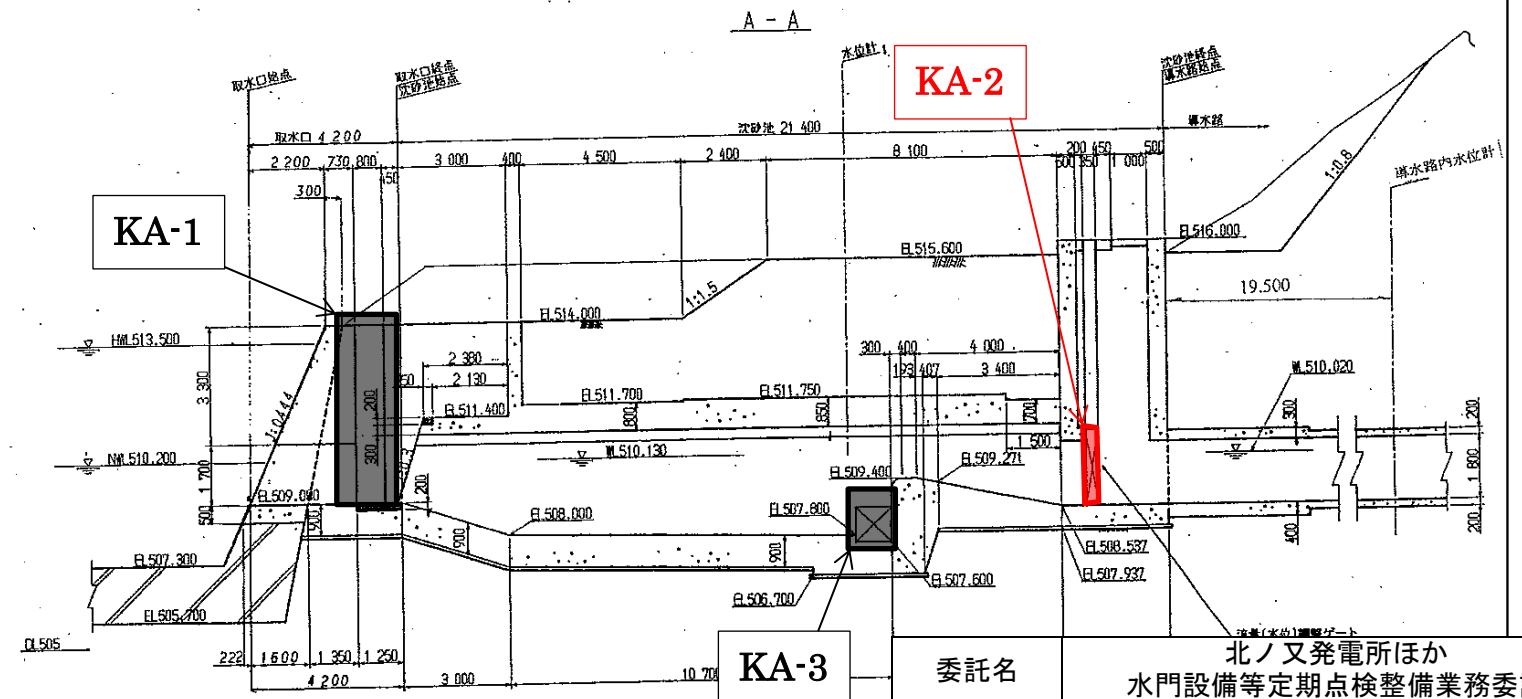


KA-2

KA-3

委託名	北ノ又発電所ほか 水門設備等定期点検整備業務委託		
図面名	柏台第一取水口 構造図		
作成年月日			
縮尺		図面番号	12
会社名			
事業者名	岩手県企業局		


取水口沈砂池付近平面図 S=1:200

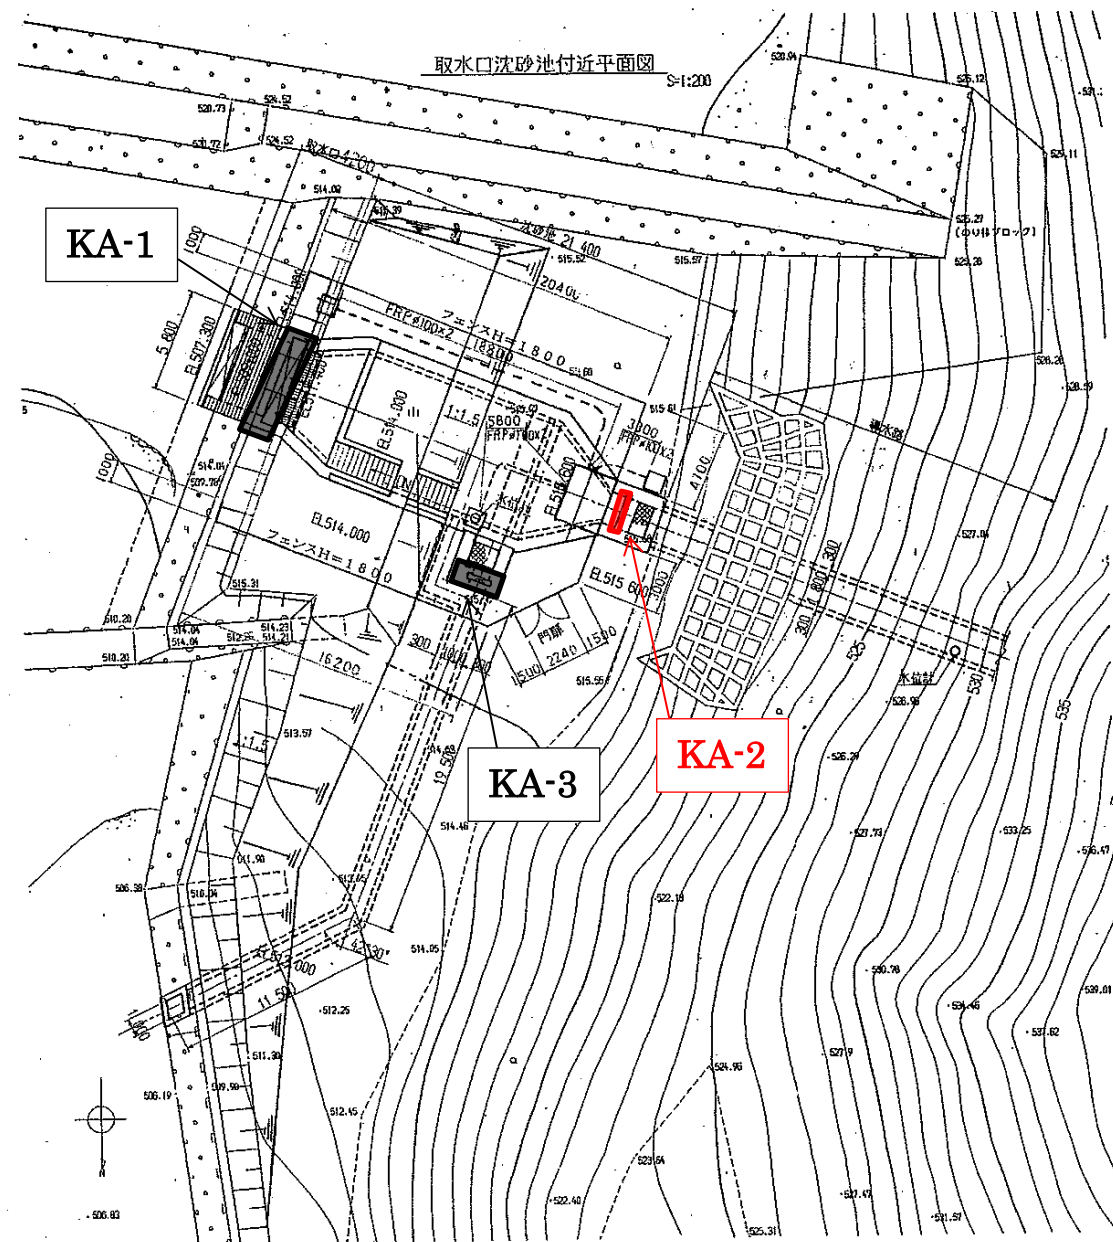

KA-3


KA-2

取水口正面図 S=1:200

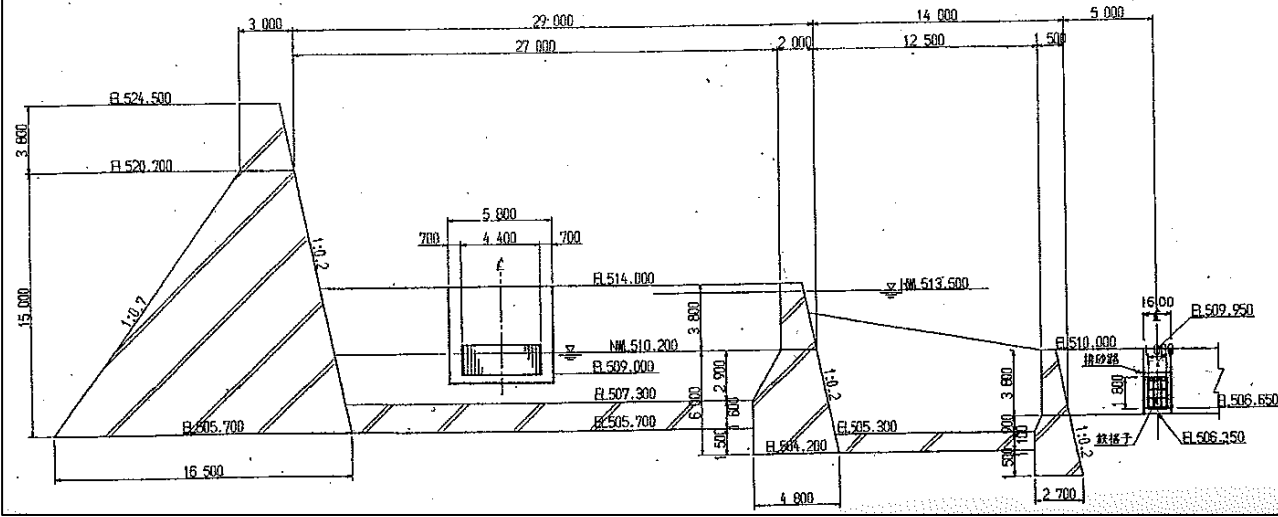

ヘッドタンク構造図(1/3)


ヘッドタンク平面図
S=1:100

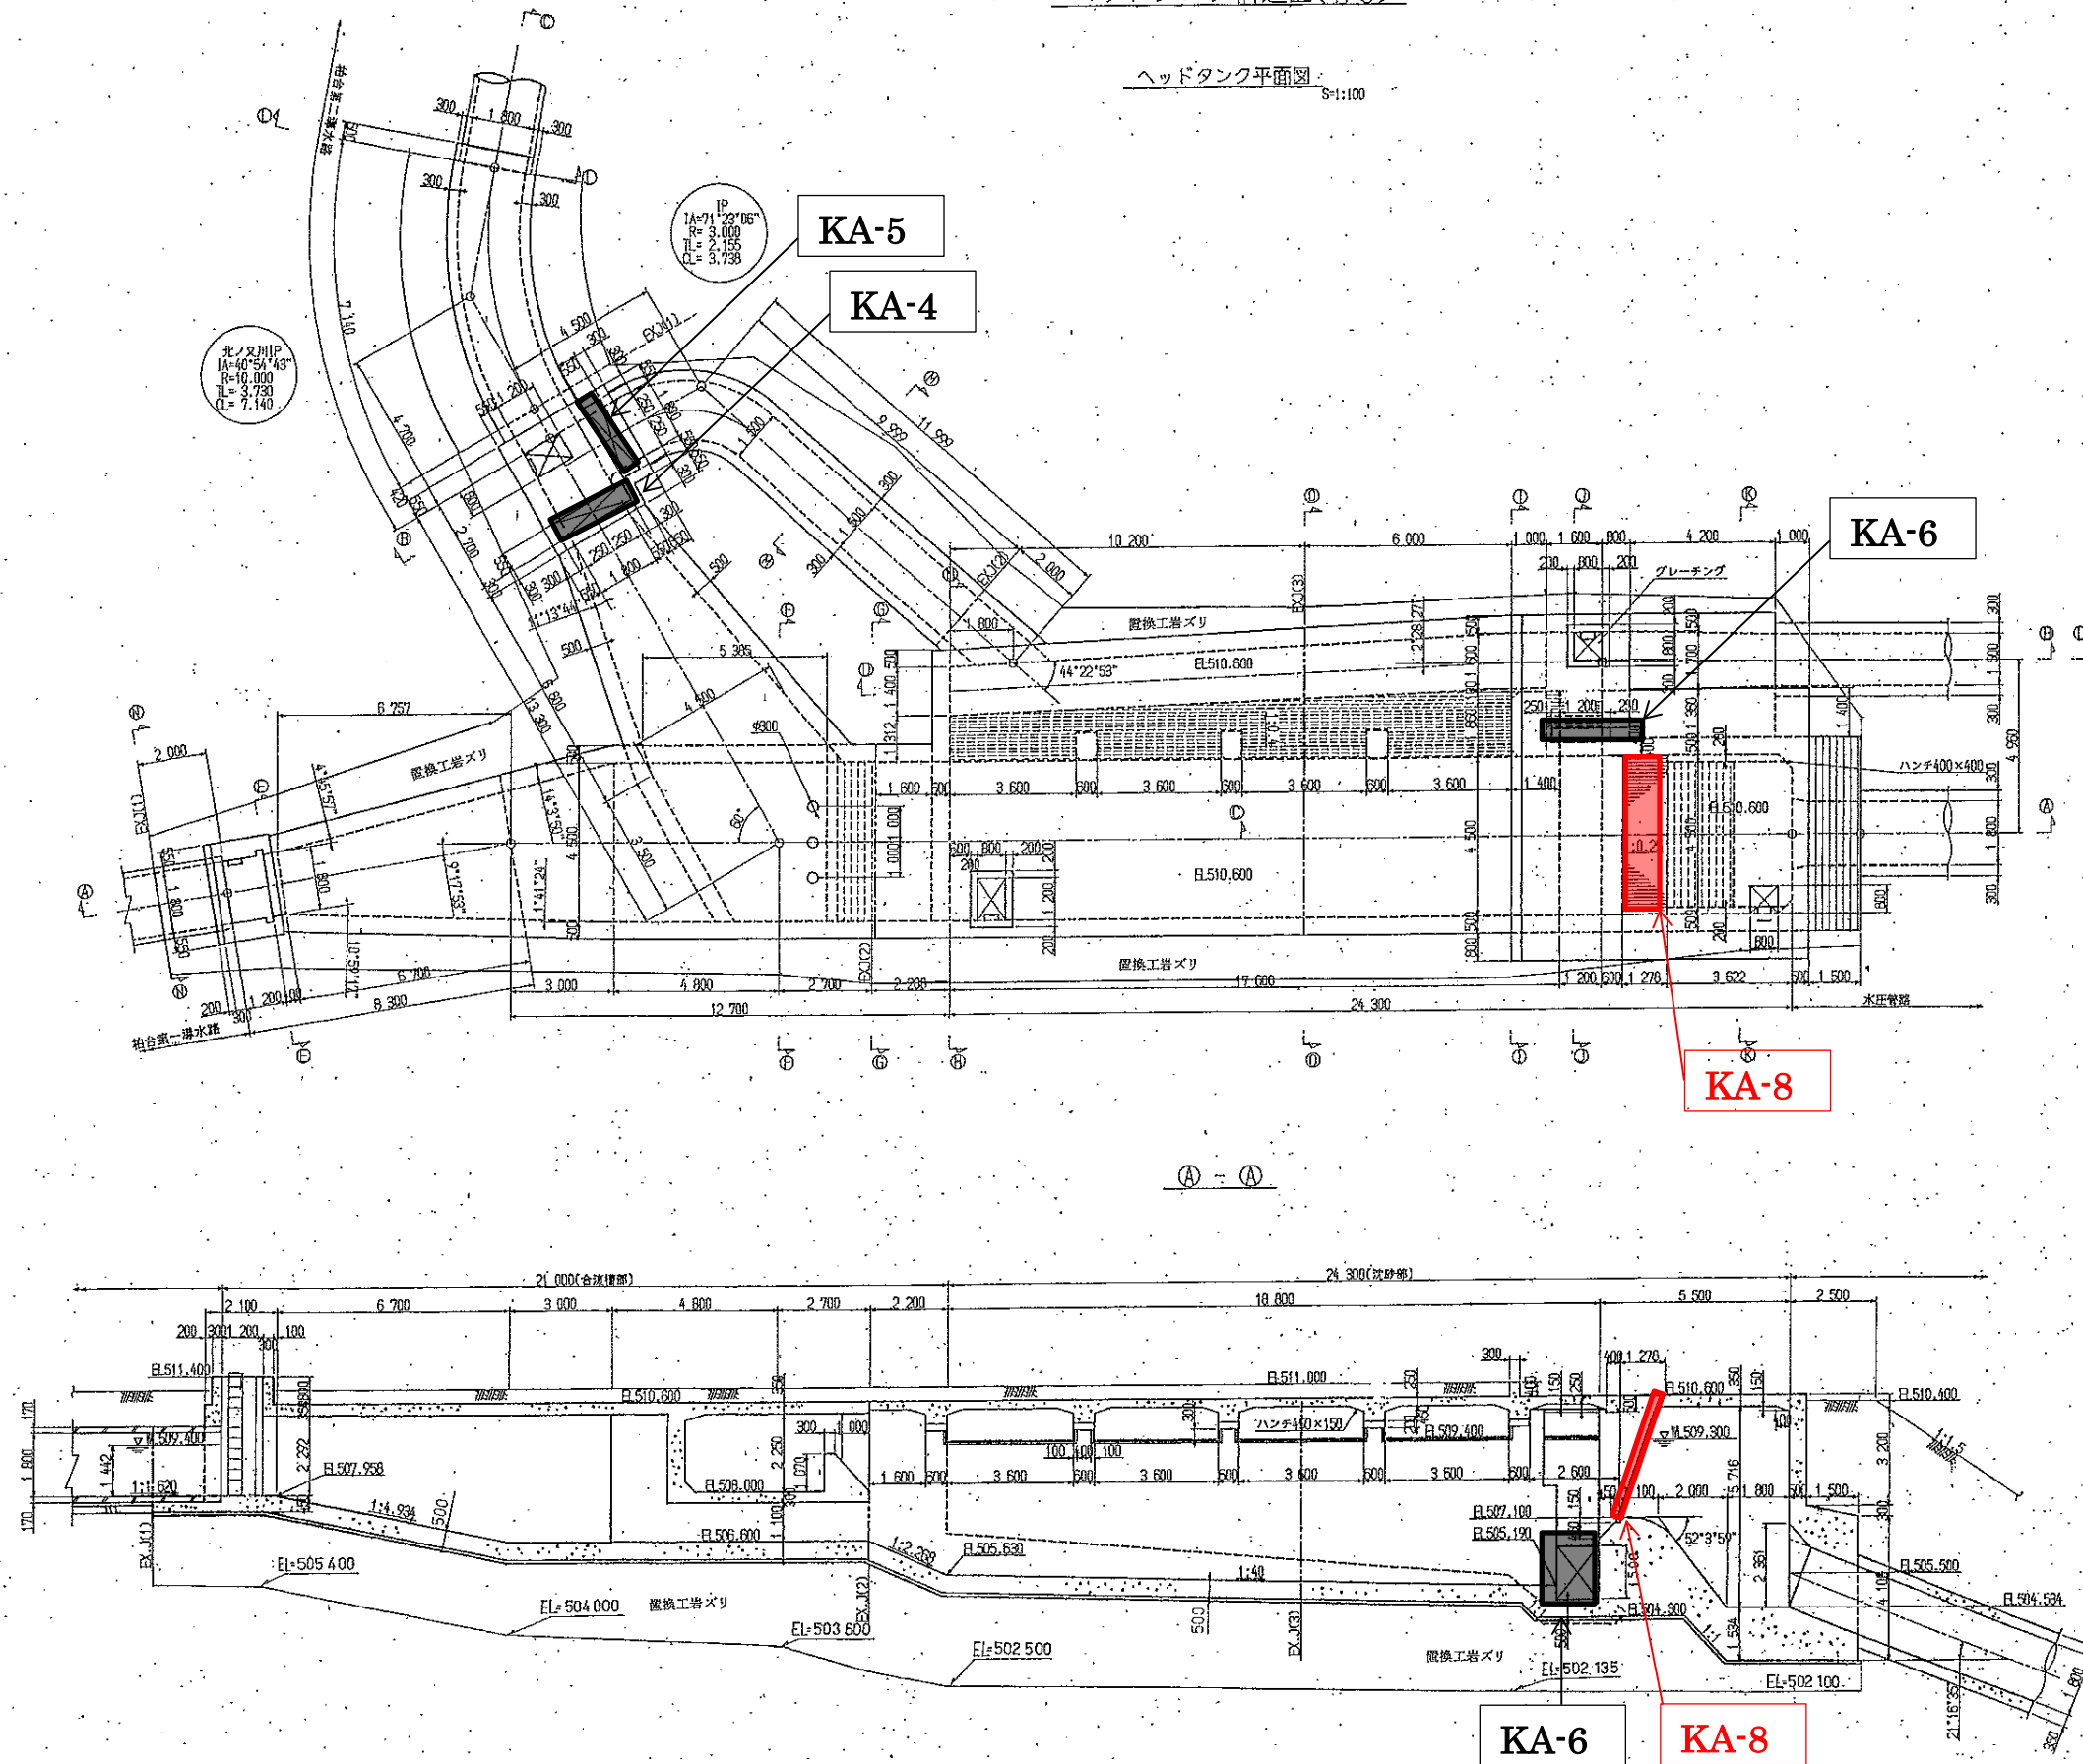

発電所名	柏台発電所		
水門番号	河川名等	整備名	水門名等
KA-4	合流槽	第二導水路	排砂門
KA-5	合流槽	余水路	排砂門
KA-6	発電所	水槽	排砂門
KA-8	発電所	水槽	除塵機

委託名	北ノ又発電所ほか 水門設備等定期点検整備業務委託		
図面名	柏台発電所ヘッドタンク 構造図		
作成年月日			
縮尺		図面番号	13
会社名			
事業者名	岩手県企業局		

放水路管理用道路平面図

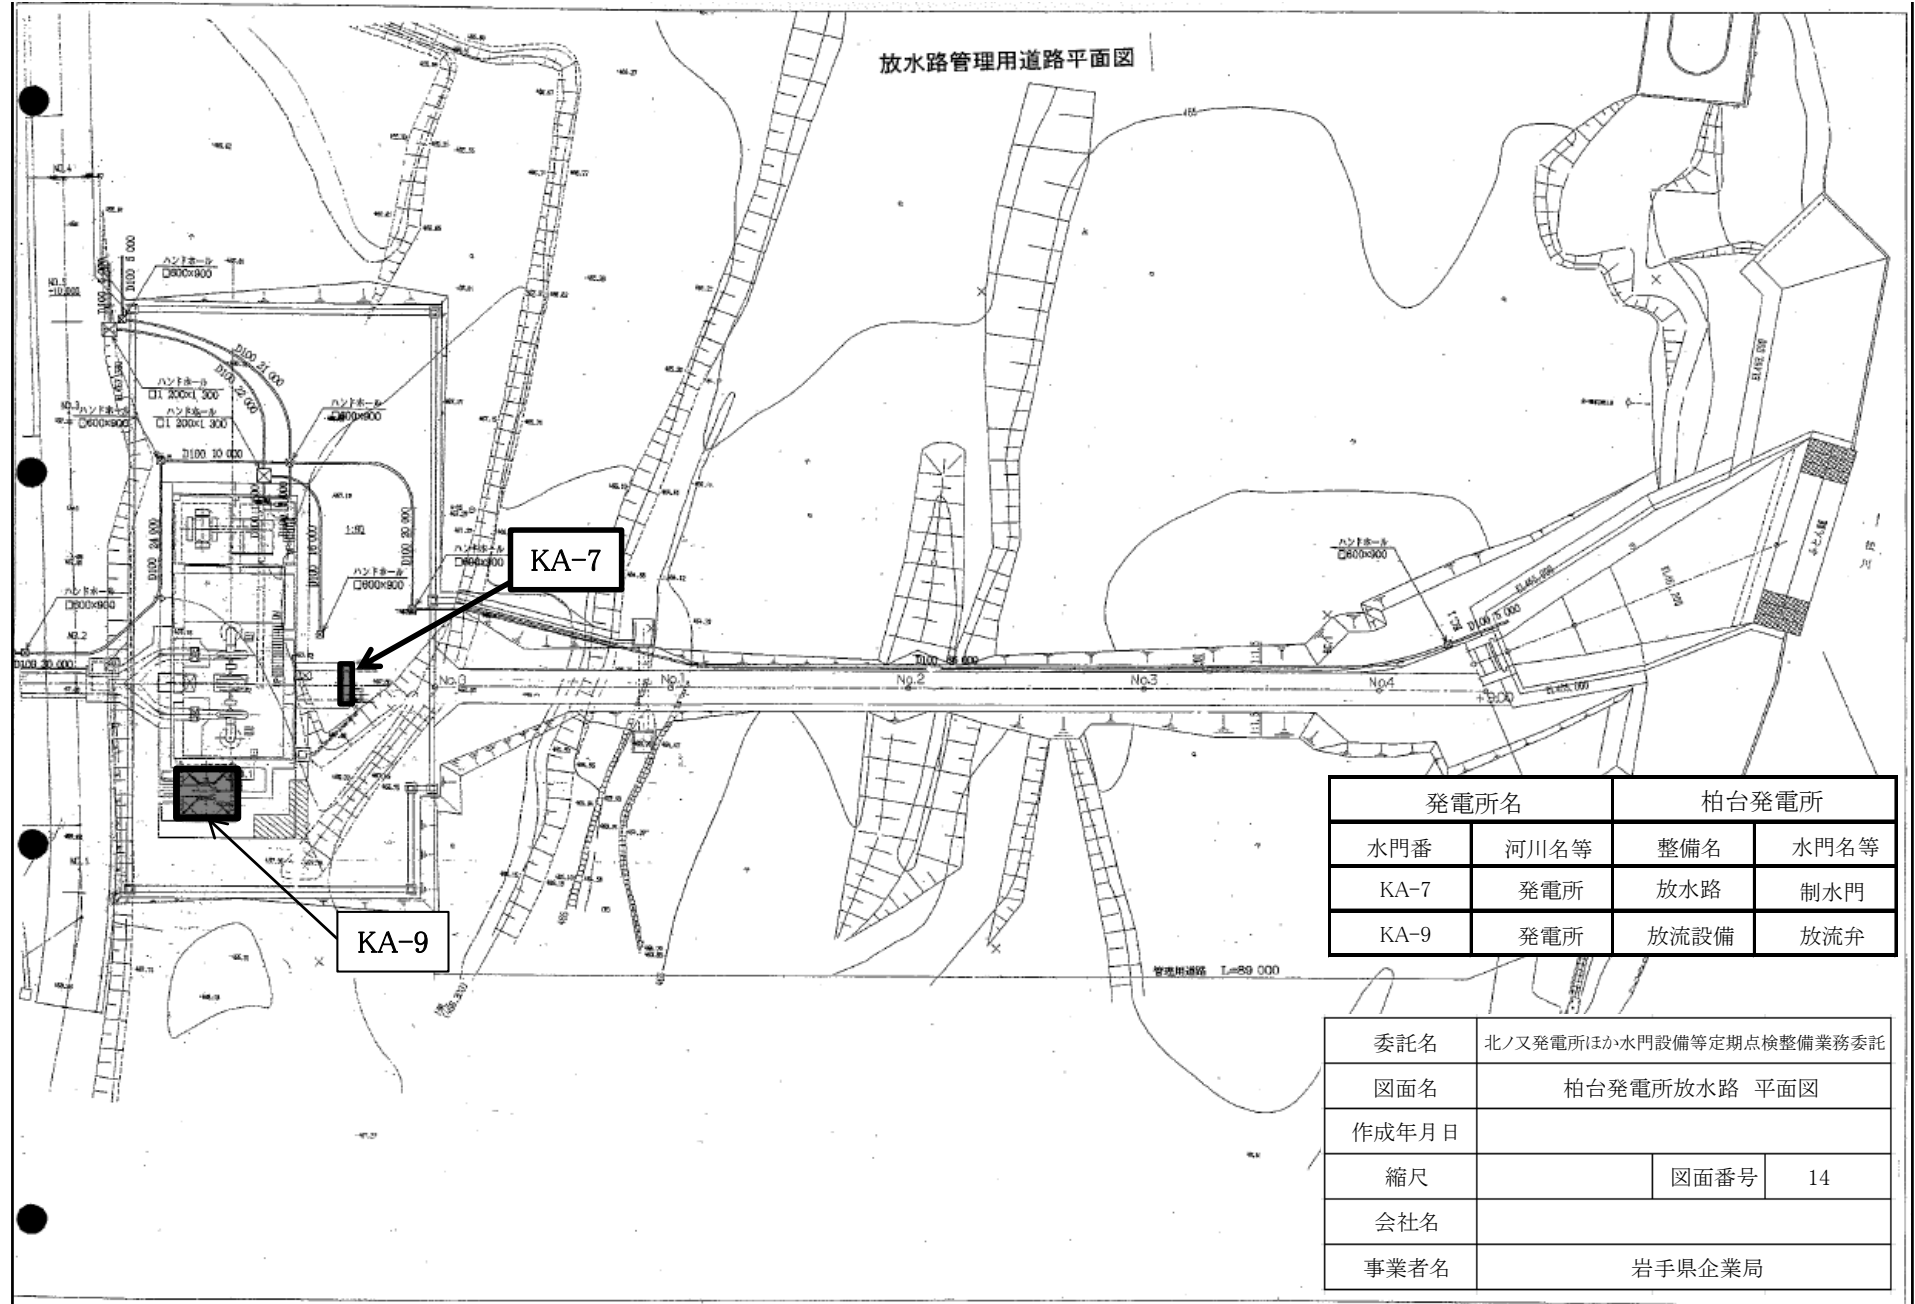

発電所名		柏台発電所	
水門番	河川名等	整備名	水門名等
KA-7	発電所	放水路	制水門
KA-9	発電所	放流設備	放流弁

委託名	北ノ又発電所ほか水門設備等定期点検整備業務委託		
図面名	柏台発電所放水路 平面図		
作成年月日			
縮尺		図面番号	14
会社名			
事業者名	岩手県企業局		



委託名	北ノ又発電所ほか 水門設備等定期点検整備業務委託		
図面名	四十四田発電所 位置図		
作成年月日			
縮尺		図面番号	15
会社名			
事業者名	岩手県企業局		

