


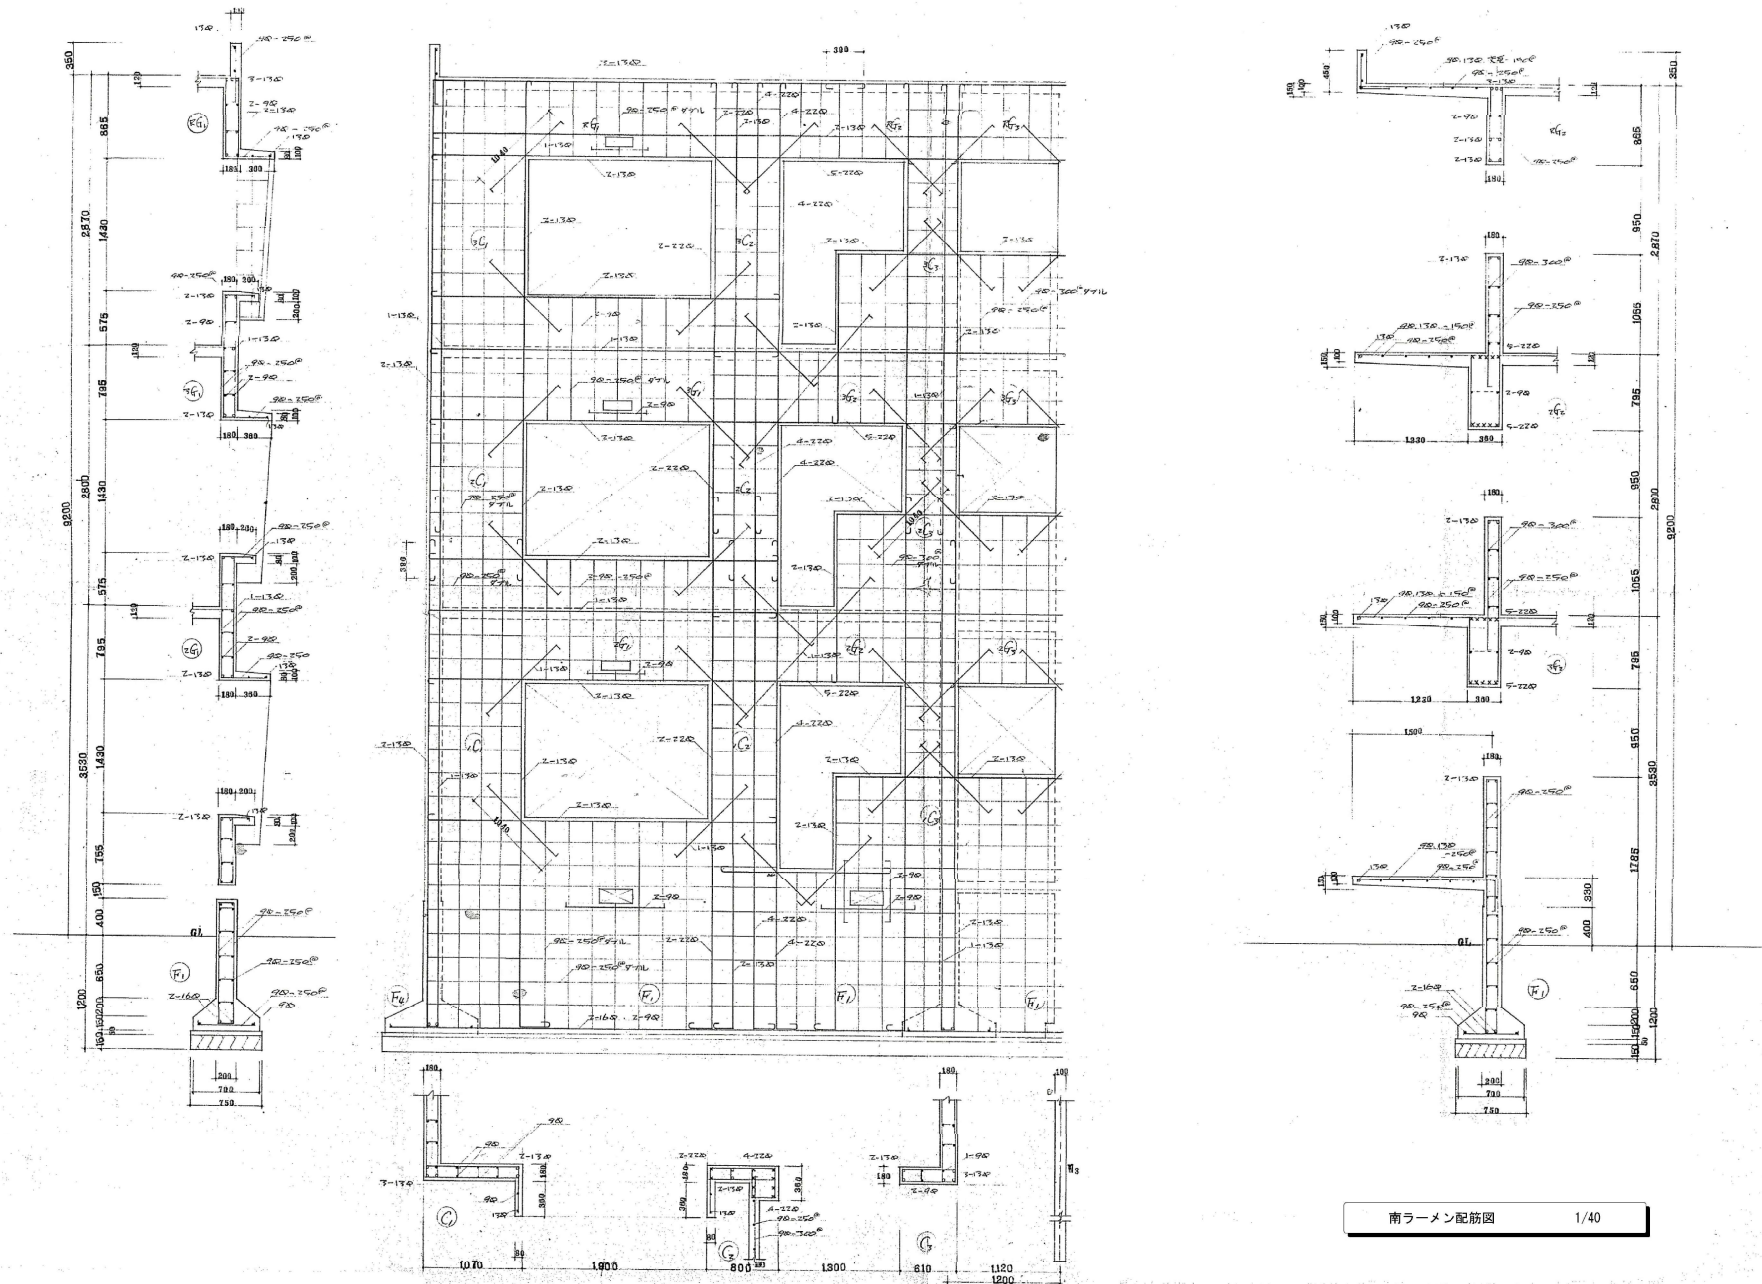

南ラメン配筋図 1/40

工事名

図面名




南ラメン配筋図

縮尺
日付
製図

1/40

No

S-05

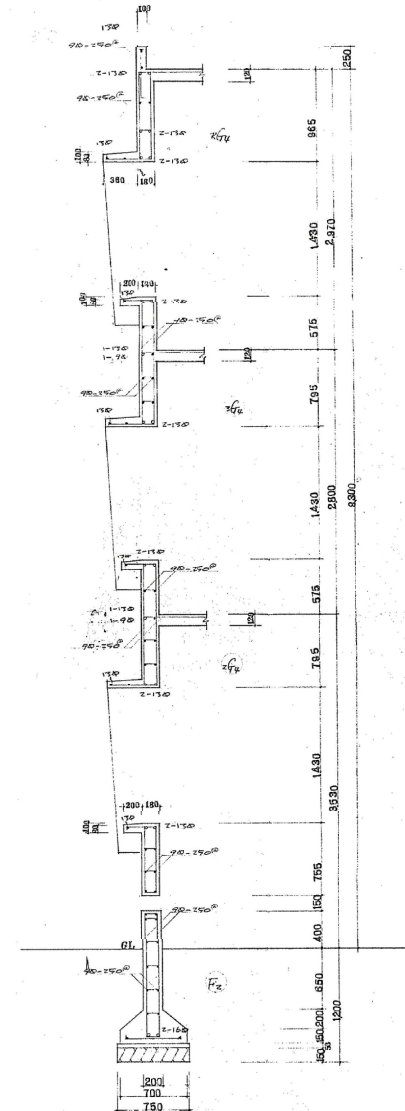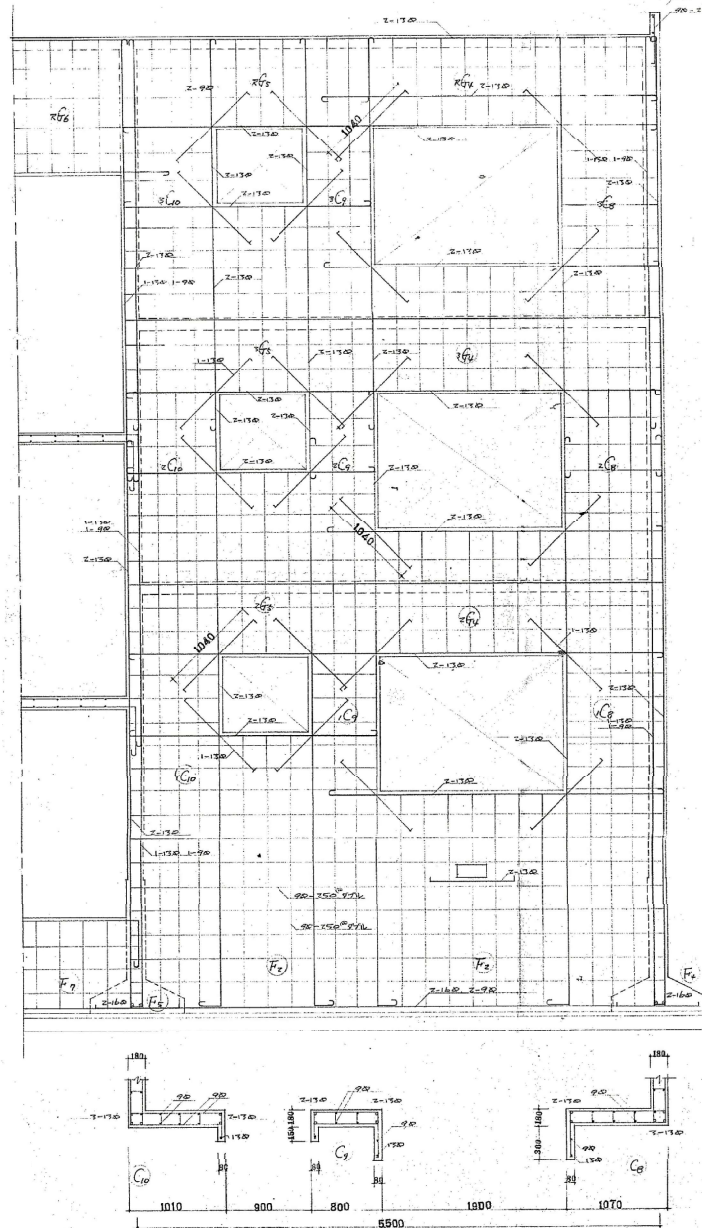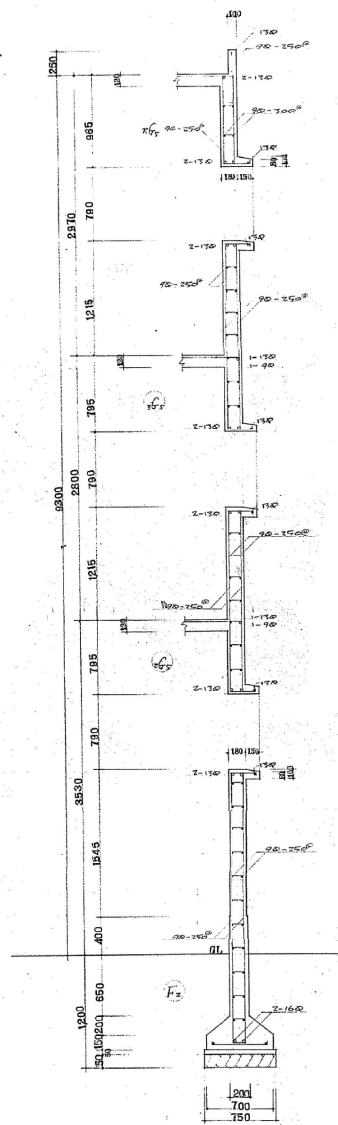

北ラメン配筋図 1/40

工事名

図面名




北ラメン配筋図

縮尺
目付
製図

1/40

No

S-06

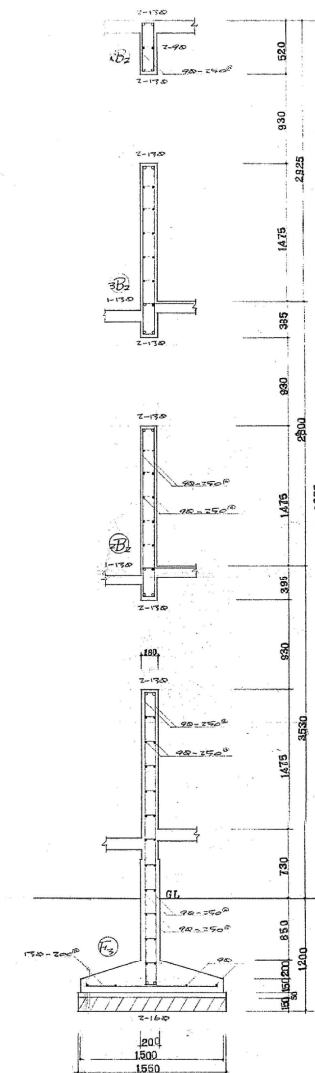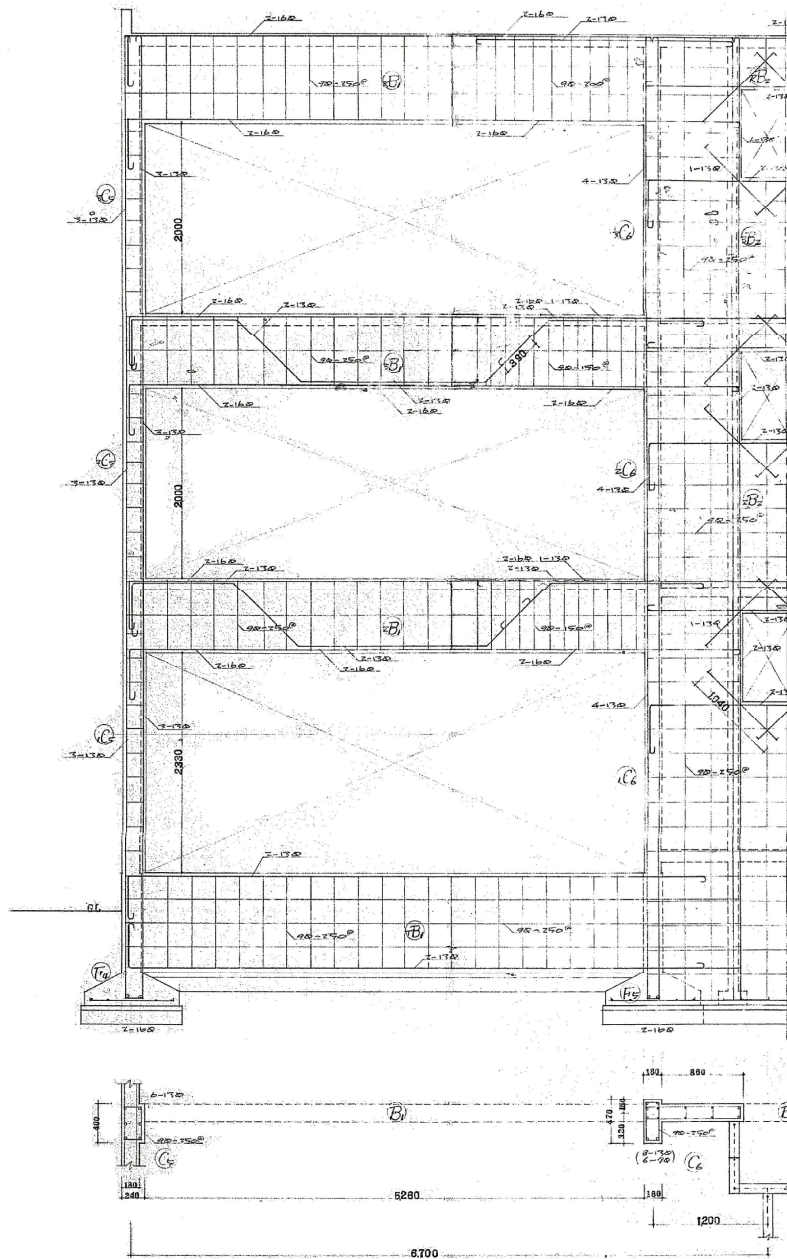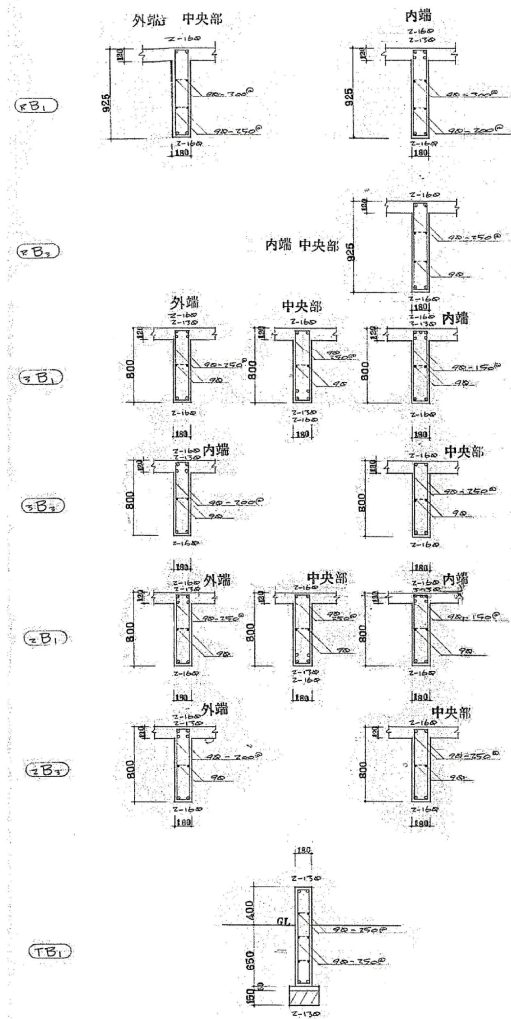

中ラーメン配筋図 1/60

工事名

図面名

中ラーメン配筋図

縮尺







1/60

No

目付

製図

S-07

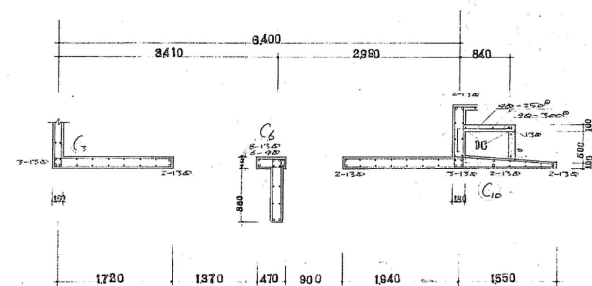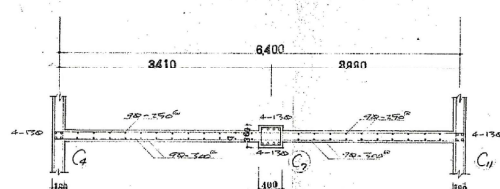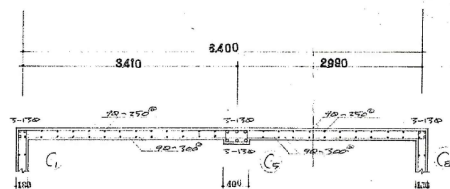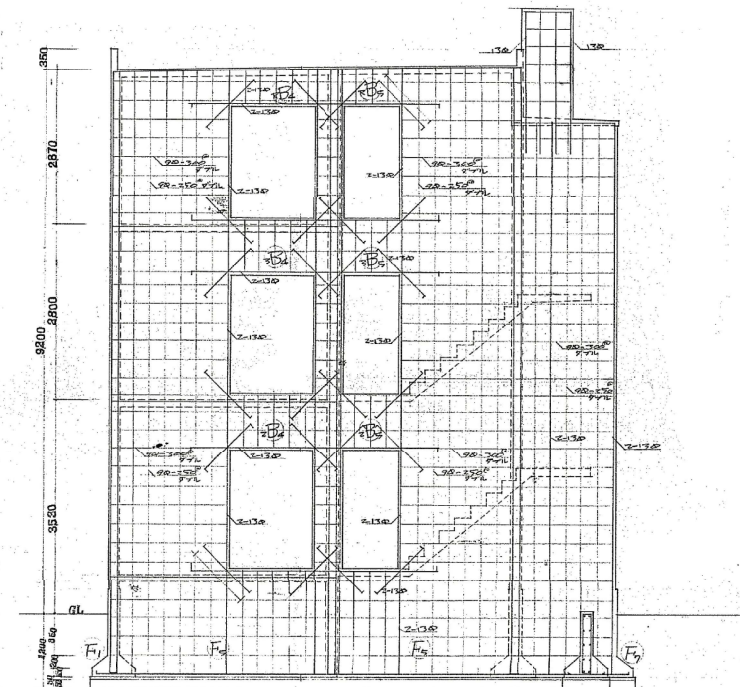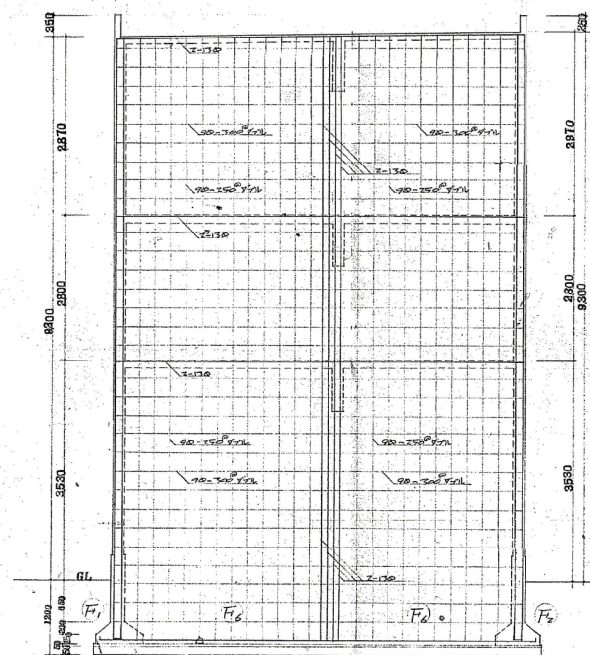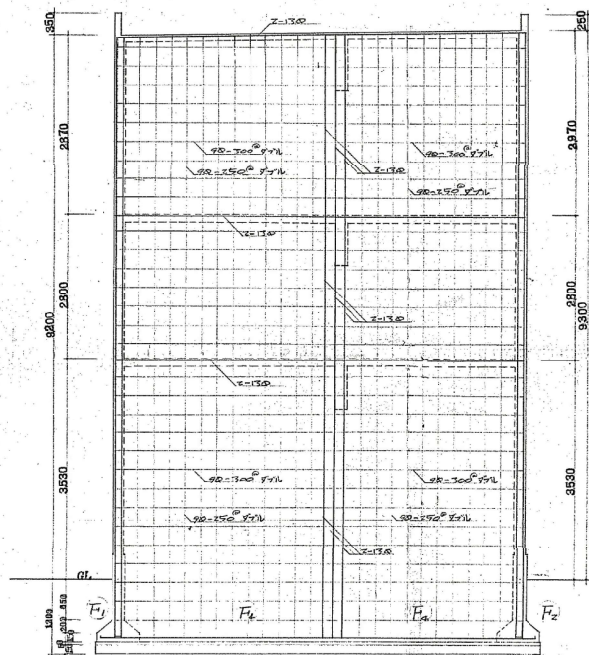

W1 配筋図

1/60

W2 配筋図

1/60

W4 W5 配筋図

1/60

工事名

図面名


壁配筋図

縮尺
日付
製図

1/60



No

S-08


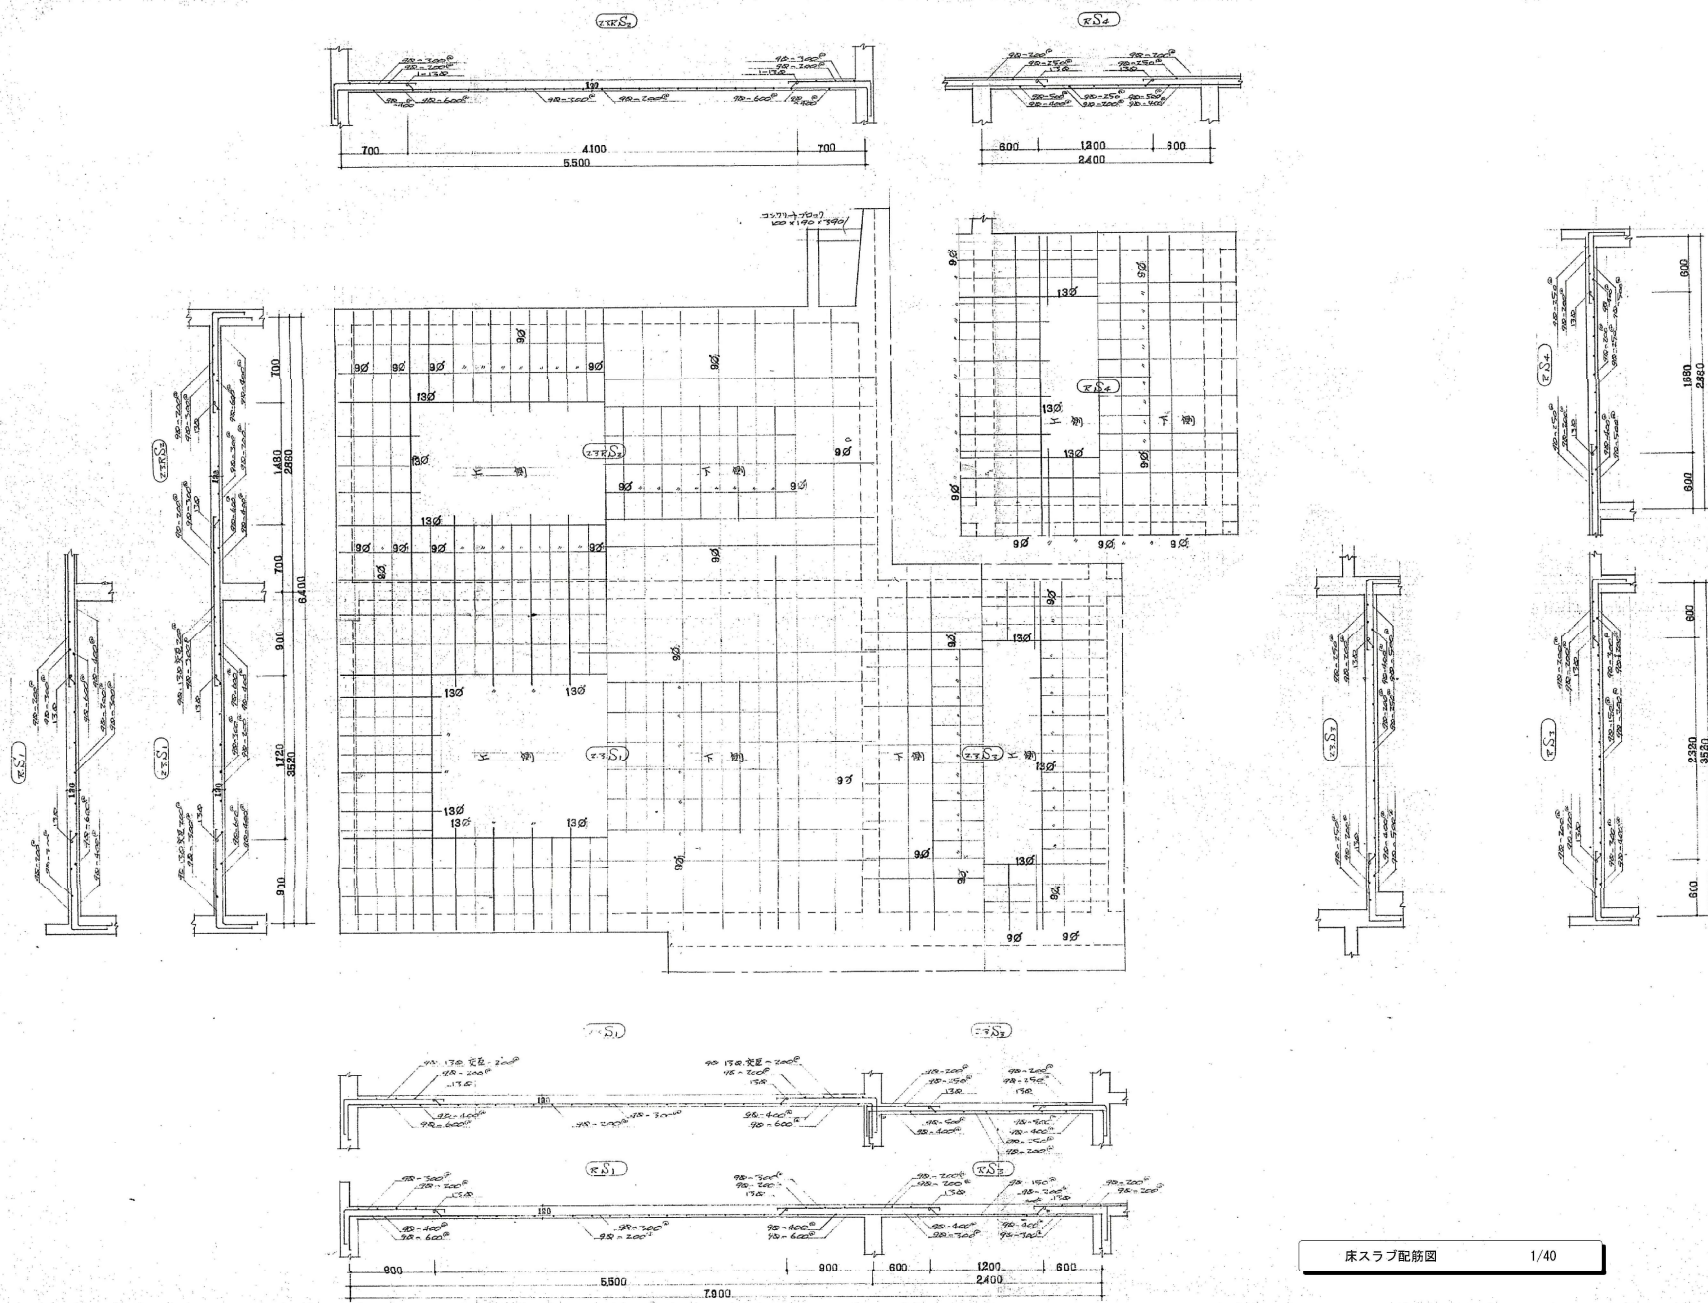


床スラブ配筋図 1/40



		工事名	図面名 床スラブ配筋図	縮尺 1/40 目付 製図	No S-09
--	--	------------	---------------------------	---	-----------------------

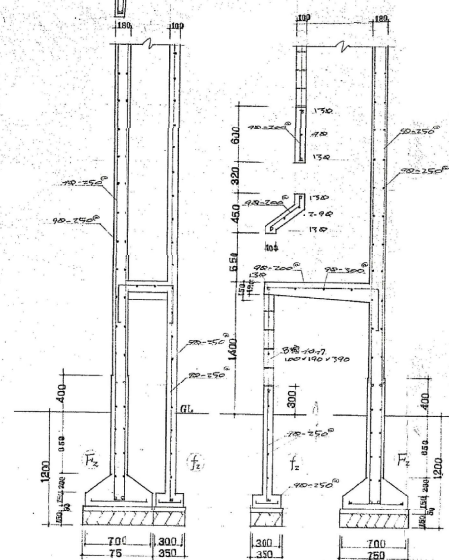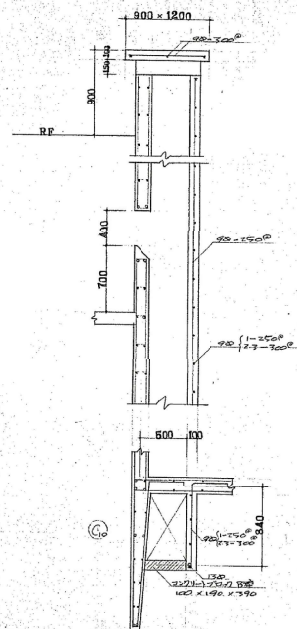

ダストシュート配筋図 1/40

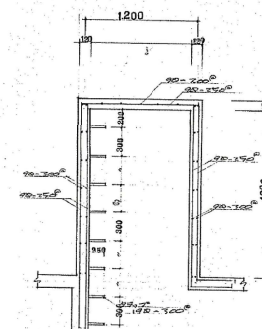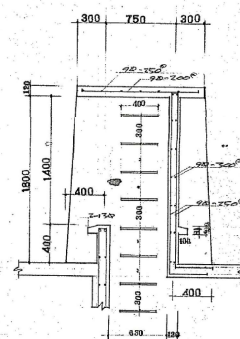


屋上出入口配筋図 1/40

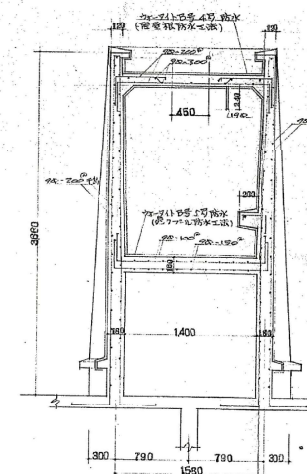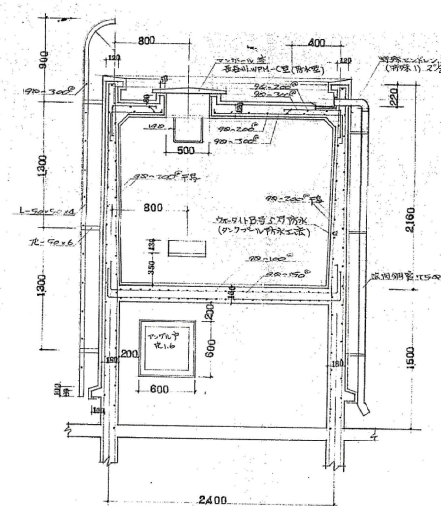




屋上貯水槽配筋図 1/40

		工事名	図面名 ダストシュート・屋上出入口・屋上貯水槽配筋図	縮尺	1/40	No S-10
				日付		
				製図		

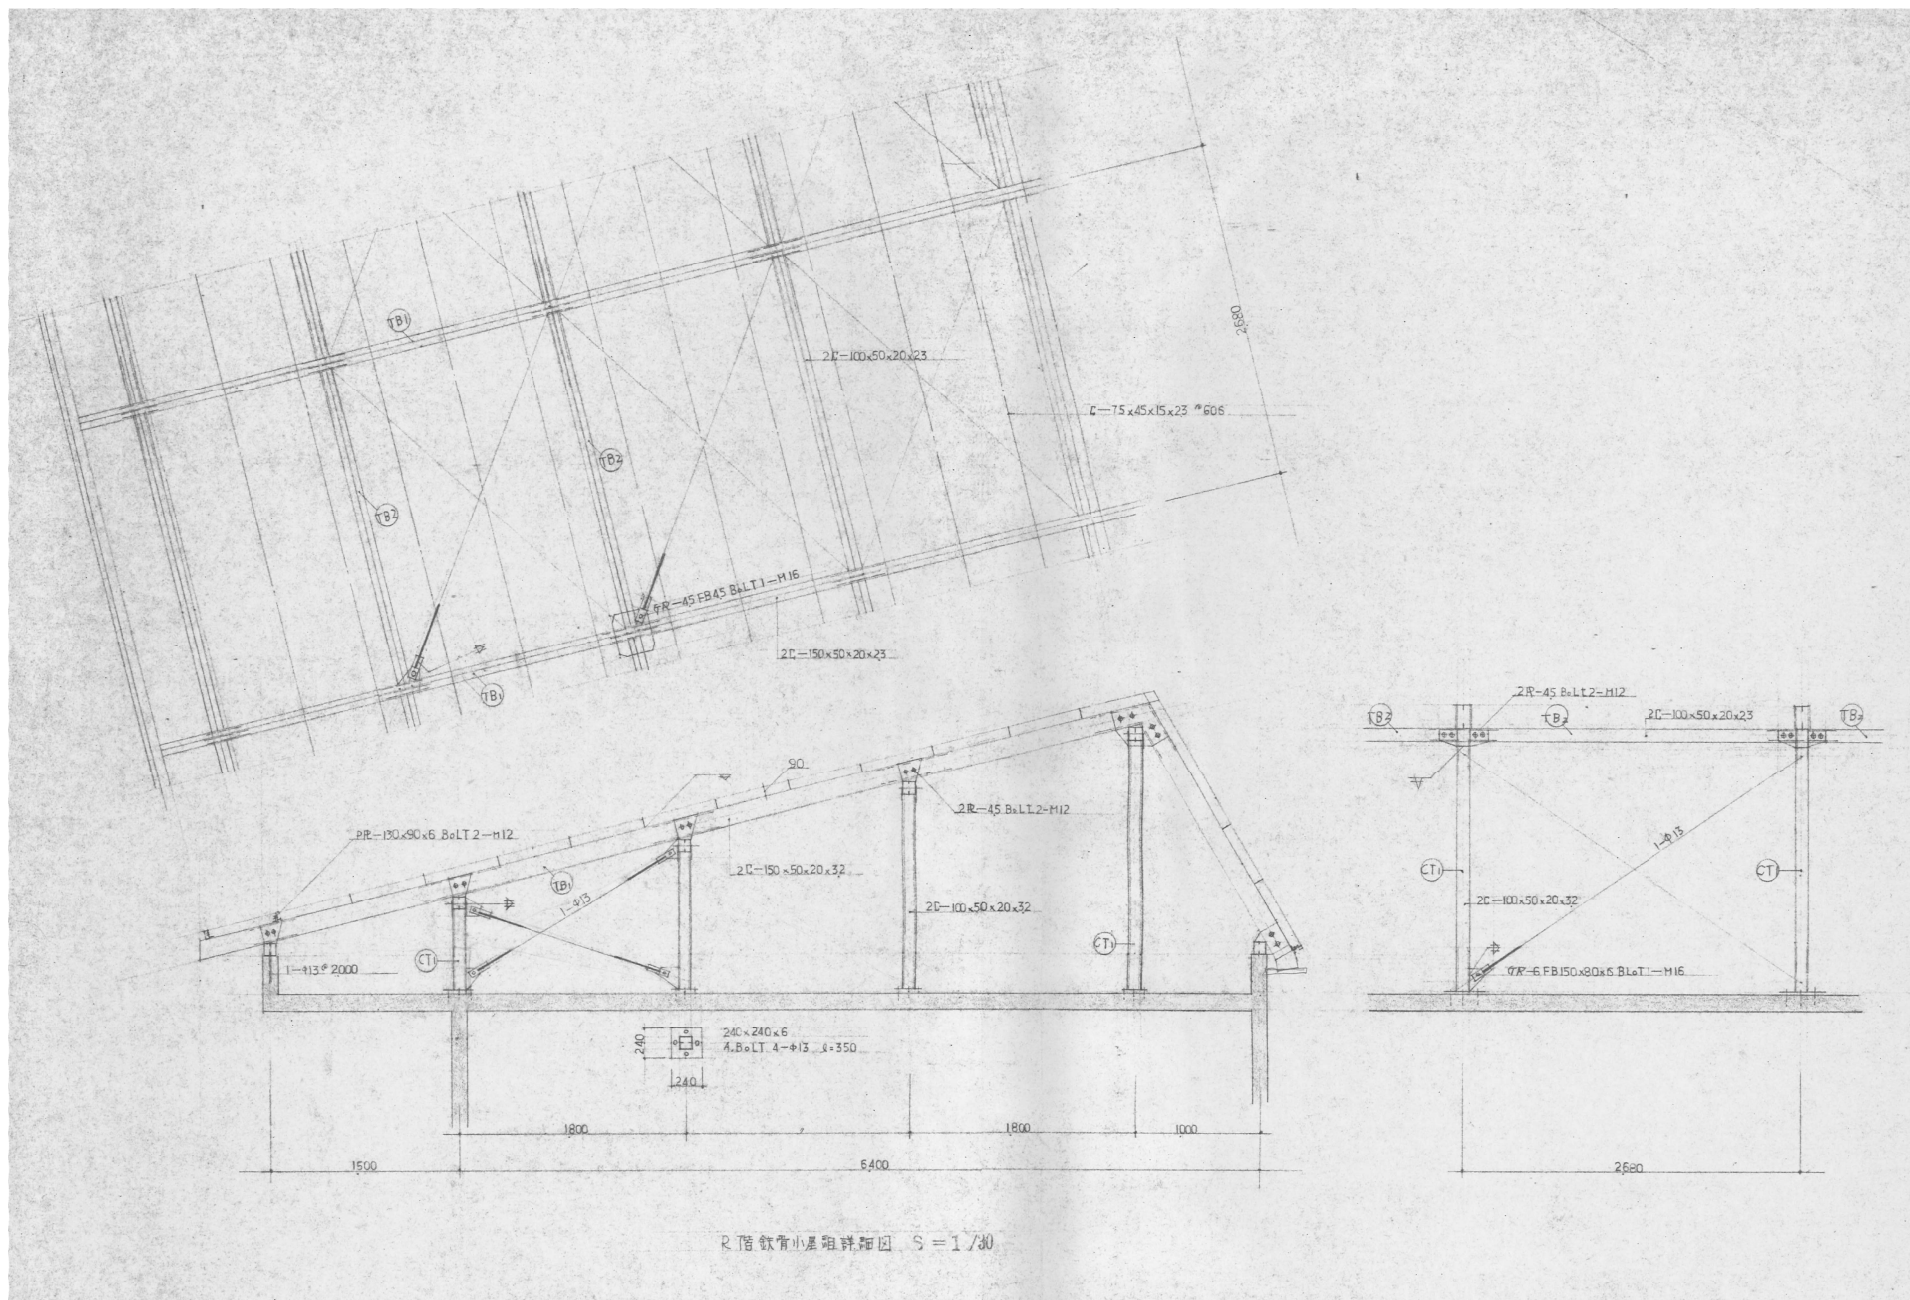


		工事名	図面名 R階鉄骨小屋組詳細図	縮尺 目付 製図	1/30 No S-11
--	--	-----	-------------------	----------------	--------------------

E-01

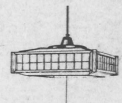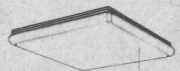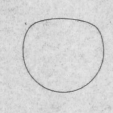蛍光灯		コード品		蛍光灯		直付型		白熱灯		直付型	
											
A		FCL 32W + 30W		B		FL 20W x 5		C		IL 60W	
白熱灯		直付型		白熱灯		壁付型		蛍光灯		直付型	
						 防水型					
D		IL 60W		E		IL 60W		F		FBS 2-201	
蛍光灯		直付型		蛍光灯		直付型		白熱灯		直付型	
						 非常電源内蔵型					
G2		FCL 40W									
G1		FCL 30W		H		FL 20W K1-FSS4-201					
								I		IL 40W	


1φ 100V

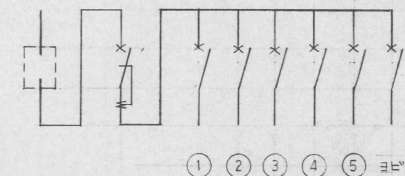


LMS (2P 30A MAX) x 1
ELB 2P 30 x 1
MCCB 2P 20 x x 6
(住宅用標準脂ケース)

分電盤 L-1

記号	名称	
——	配管・配線	F16-2C
——	〃	20-2C
——	〃	16-3C
---(F)---	〃	
●	埋込スイッチ	1P15A(組合せ) BL70T
○	表示LED	
⑪	コンセント	2P15A x 2
□	露出コンセント	
(19) —	ケーブル(埋込)	E19
(25) —	〃	E25
○a(再使用)	照明器具a	白熱灯 1L60W
SB	ボックス类	埋込スイッチボックス
OB	〃	102°x44°
□	チャイム	手動式(E878K)
——	配管・配線	取扱説明書参照
——	分電盤	図示

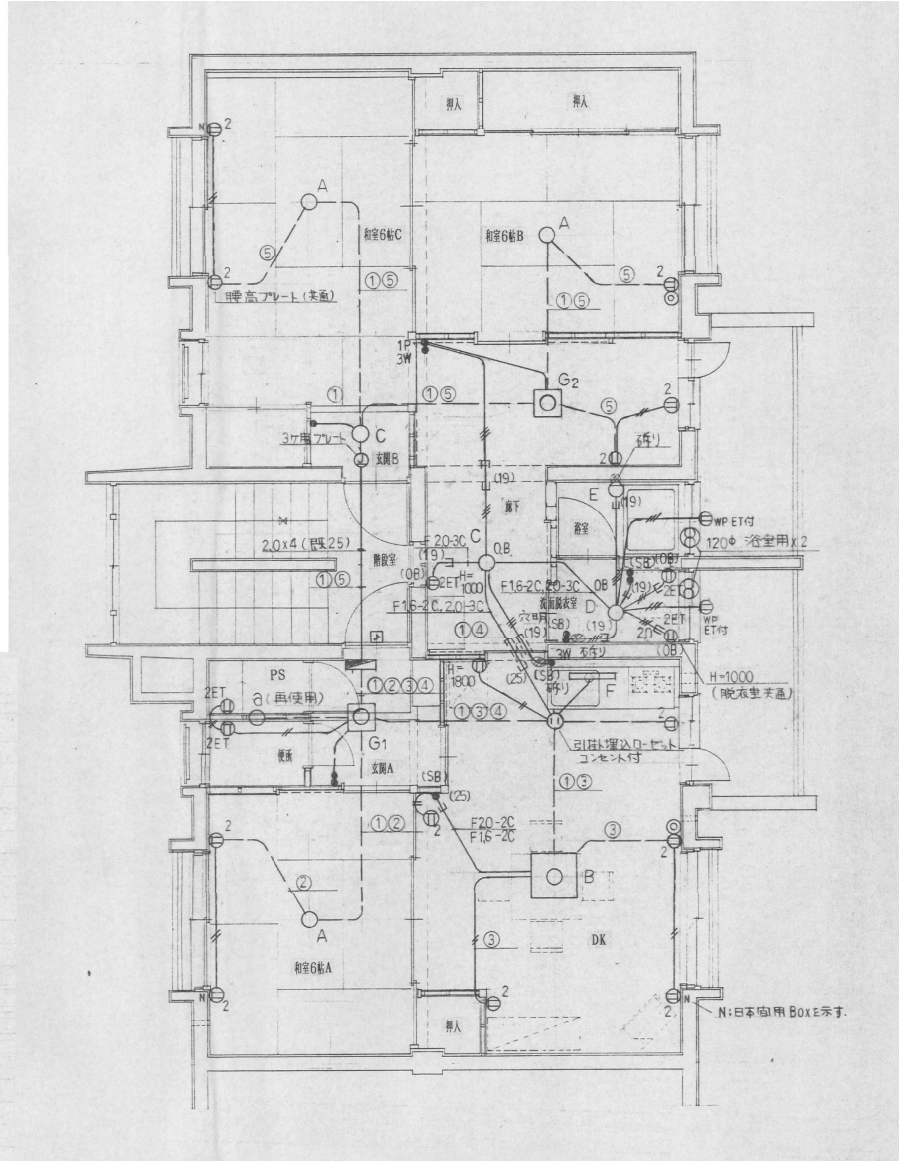


電気設備 平面図 1/50

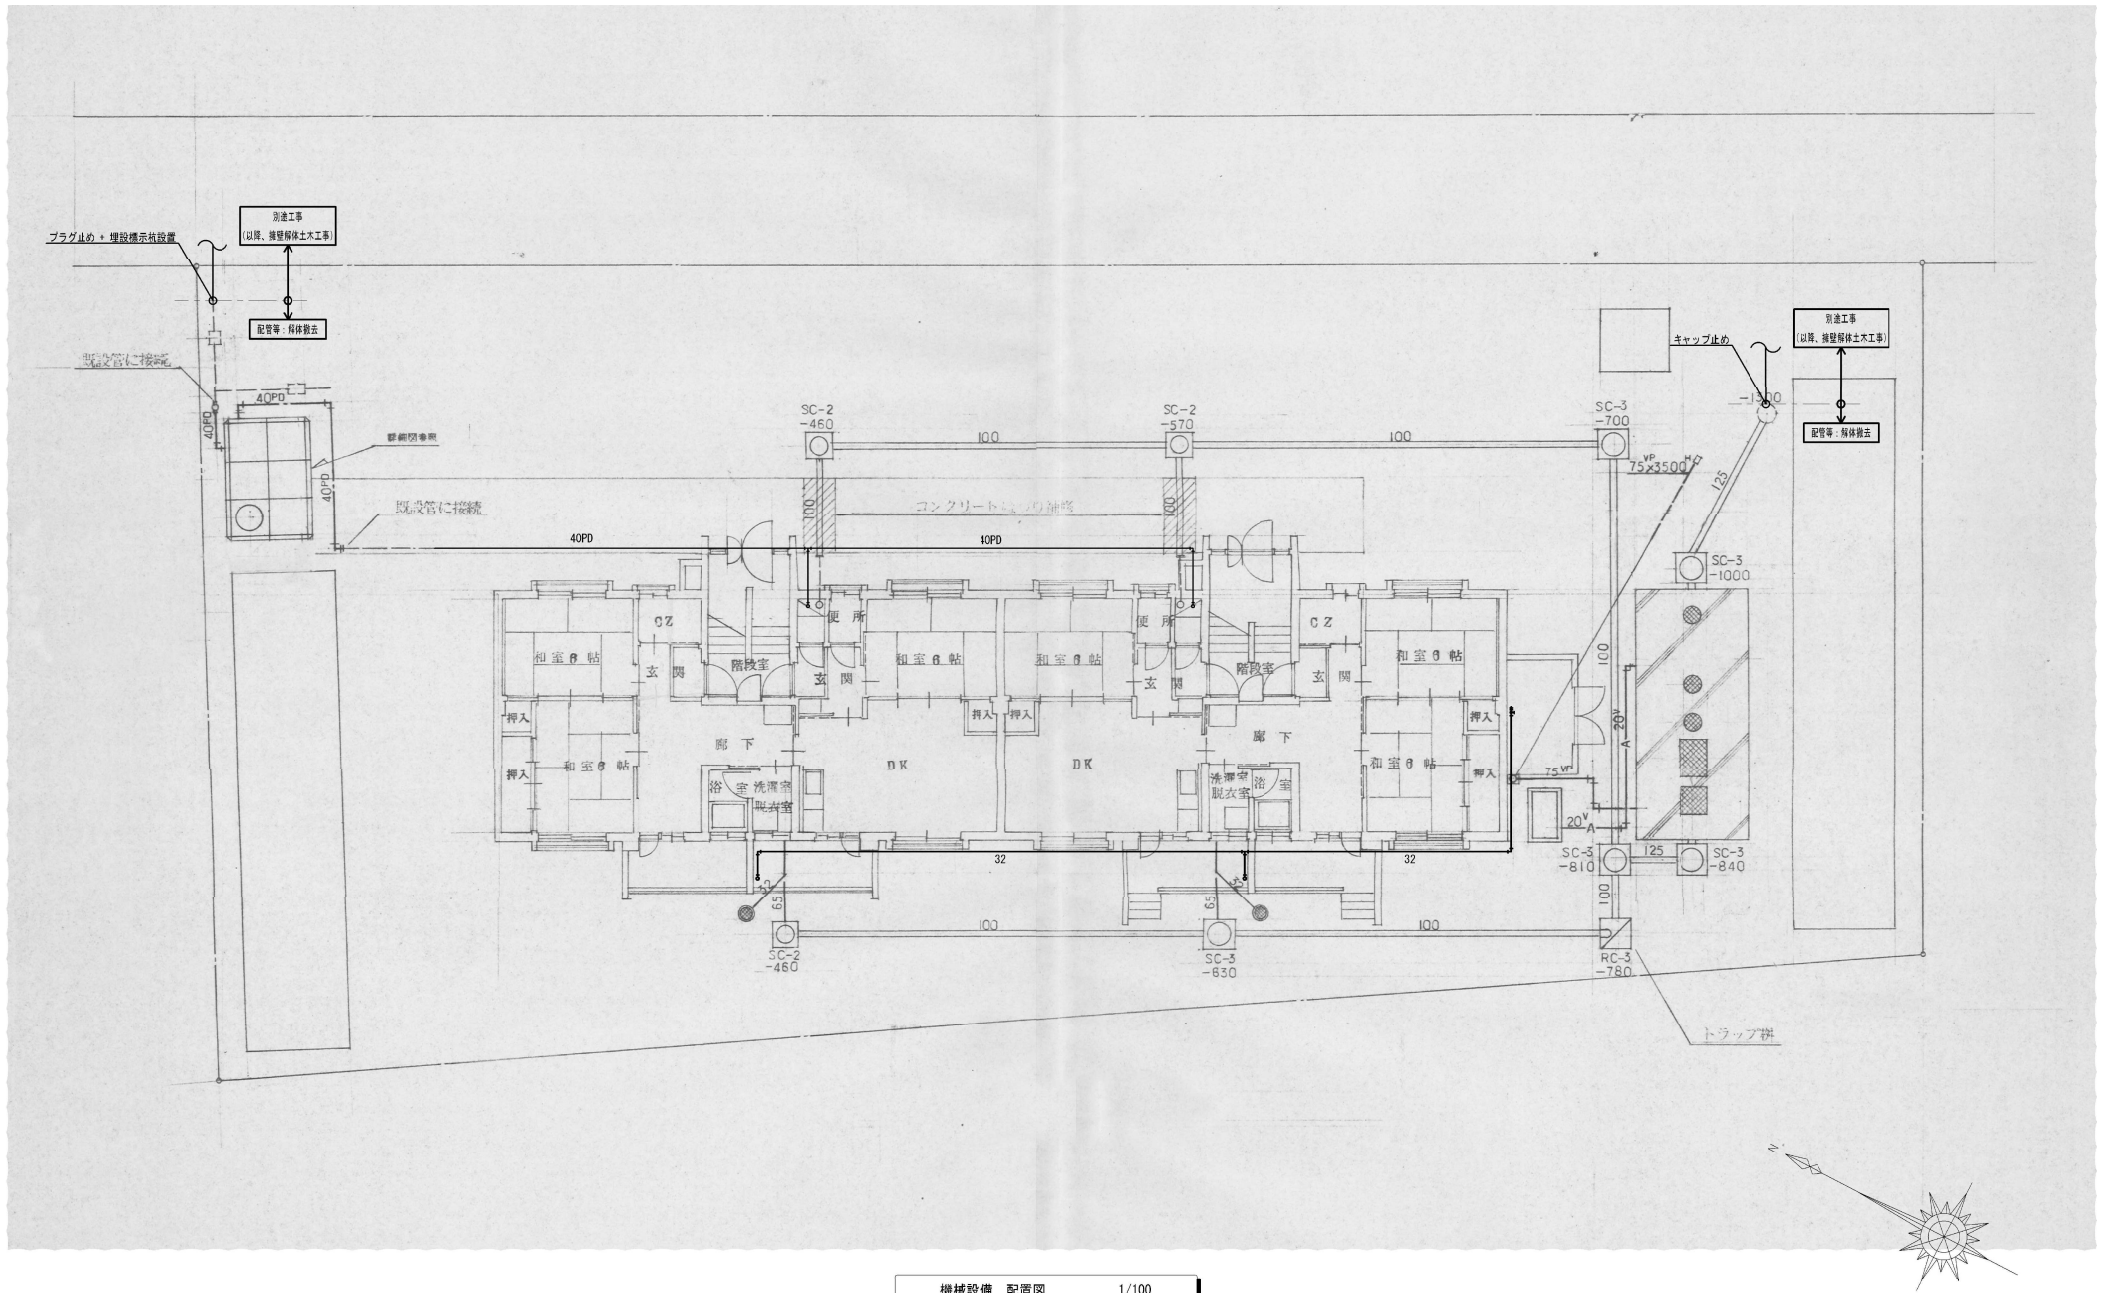


機械設備 配置図 1/100








	工事名	図面名 機械設備 配置図	縮尺 1/100 日付 製図	No M-01
--	-----	-----------------	-------------------------	------------

1戸当り器具表			
記号	名 称	仕 様	数 量
(C)	洋 風 便 器	C730、S731BF、T731ZLS、T731FW、T53WR75、T53DS、TCF104、T156H5、TS116MD	1
(F1)	混 合 栓	TK253Z	1
(F2)	シャワーセット	TM247CMUHZ	1
(F3)	横 水 栓	T26-15U	1
(HC)	ヒューズボックス	15A×9.5 ^Φ	1
(TH)	タ オ ル 掛	TS113MK4	1
(M)	化 粧 鏡	TS119F3	1
(GH)	湯 沸 器	強制循環強制点火式 可搬型用ボックス15A、 FH-1600MDF	1
(BH1)	水 抜 弁	BH-S 20×600	1
(BH2)	水 抜 弁	BH-S 20×500	1
(V)	吸 気 弁	15A	2
(EH)	凍結防止ヒーター	3 ^M ×45 ^W 立管分岐箇所からマーカー経由F1まで	1

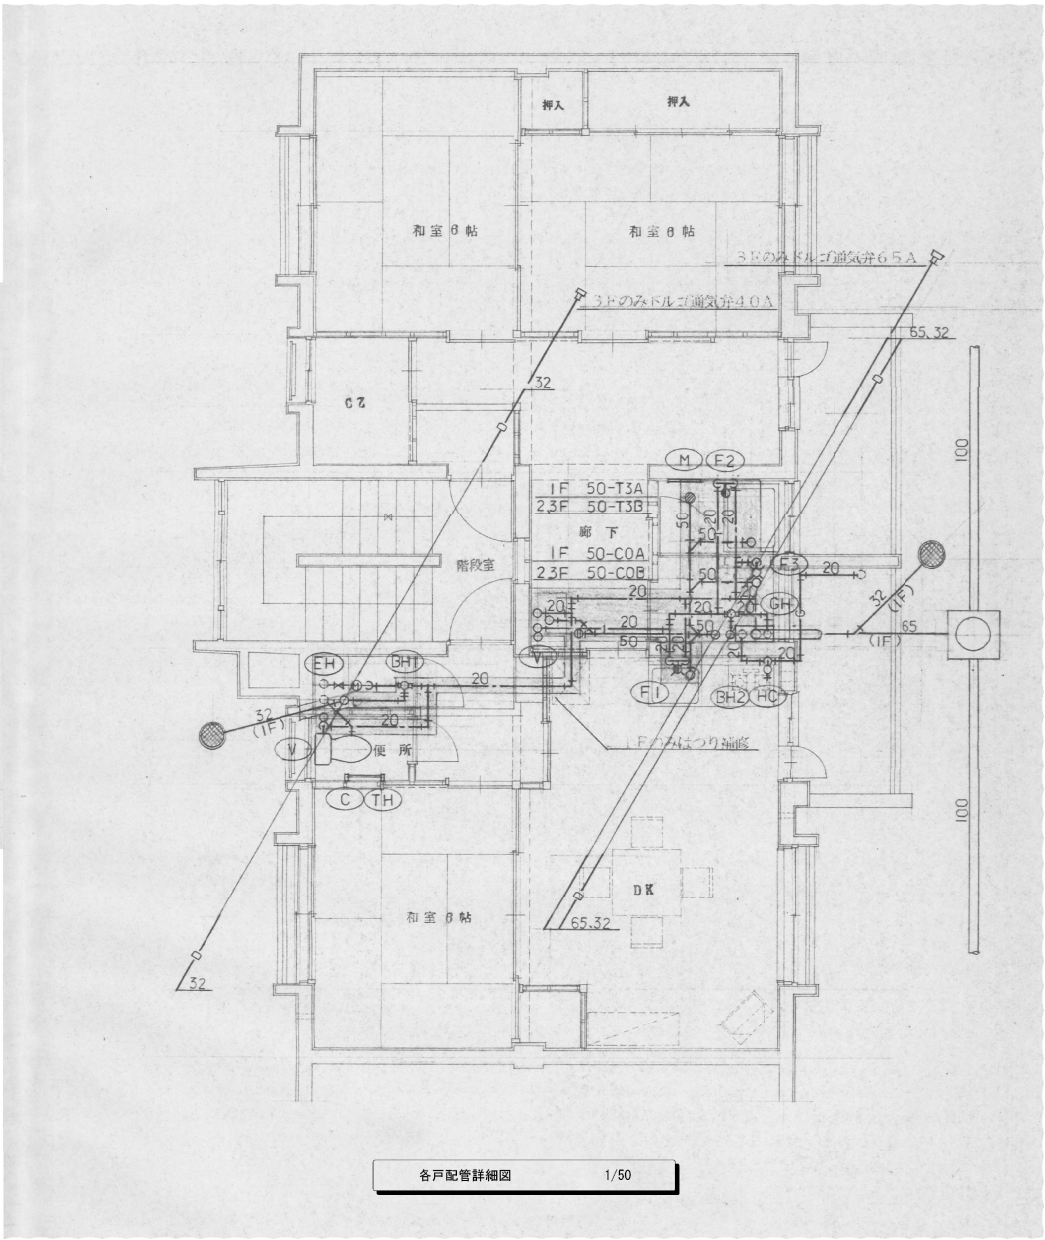

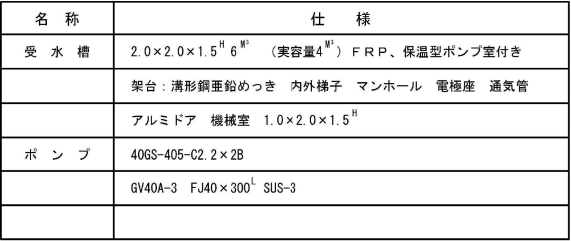


1/30

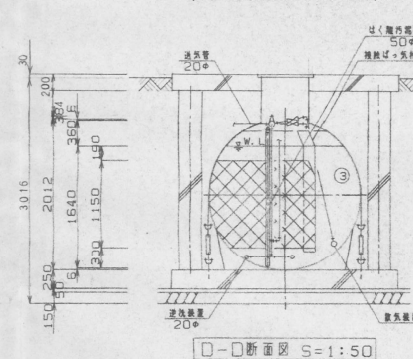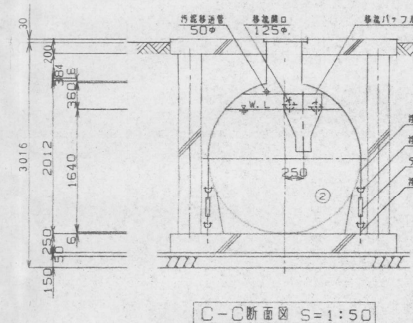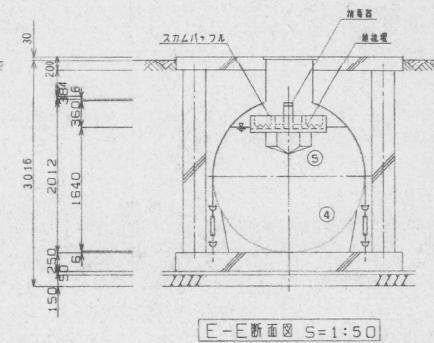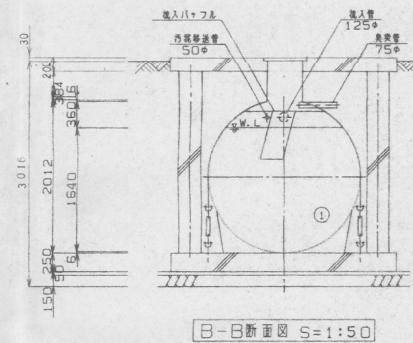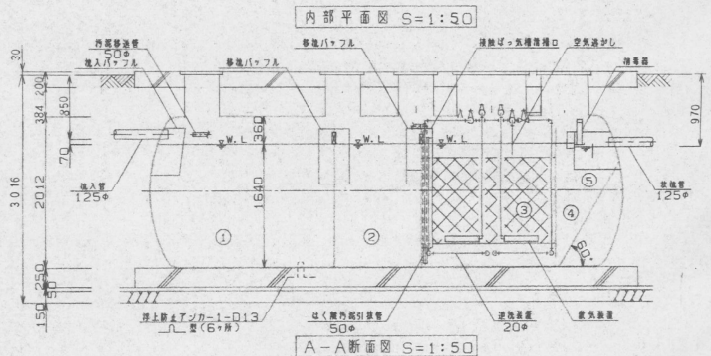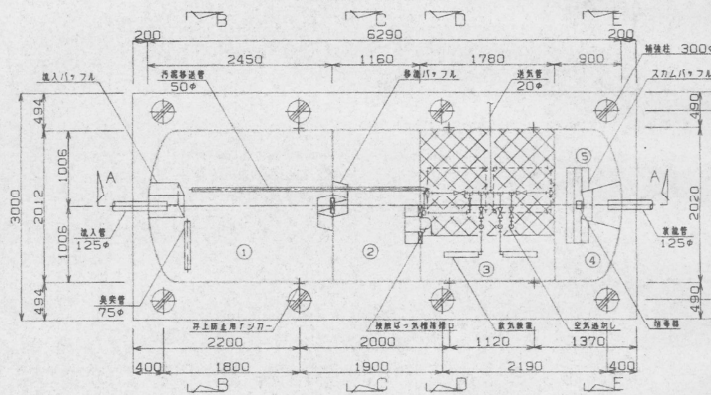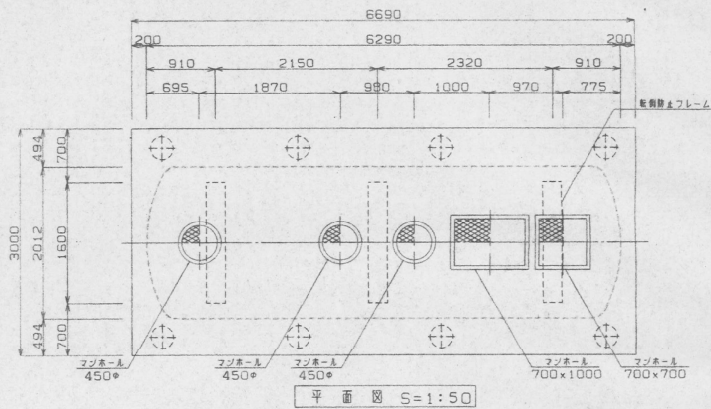


KX-28

①	沈殿分離槽	第1室	容 積	6.348 m ³	9.546 m ³
②		第2室	容 積	3.198 m ³	
③	接触びくろ槽		容 積	4.907 m ³	
④	沈 殿 槽		容 積	1.431 m ³	
⑤	消 毒 槽		容 積	0.066 m ³	
	総 容 量		容 積	15.950 m ³	
材 質 : 硬質塩化ビニール (板状)					
接触材	充填率 : 55.3%				
送風機	型 式	吐出量	口径	動力	運転方式 台数
	ロータリー	0.25 m ³ /分	20A	300W	連続運転 2
材 質	本 体 : FRP製				
	マシホール : 鋼板・鋳鉄・タフタイル鋼鉄				
	パイプ類 : 硬質塩化ビニール				

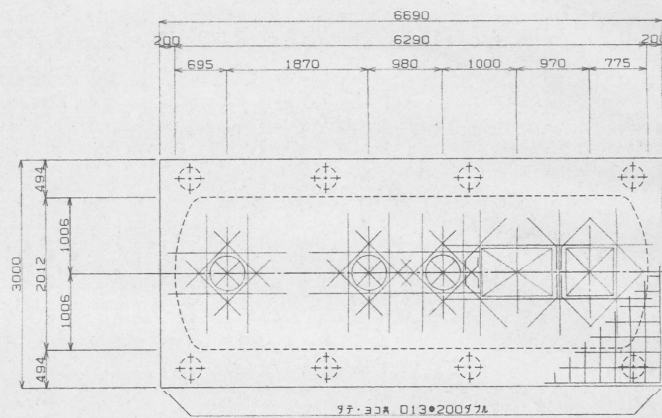


スラブ配筋図 S=1:50

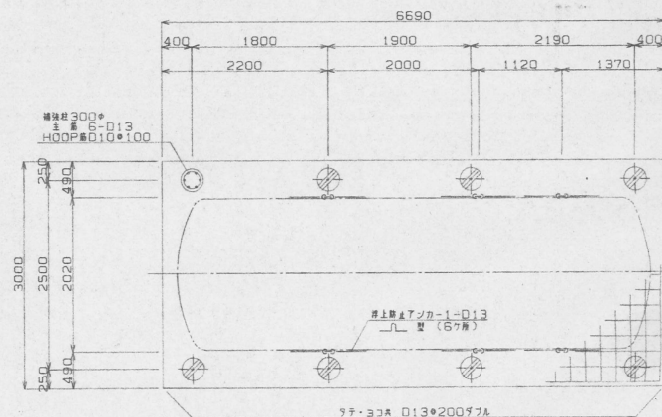


ベース配筋図 S=1:50

一般事項	
コンクリート	Fc=210kgf/cm ²
鉄筋	SD30A
鉄筋かぶり	スラブ 40mm 柱 40mm
	ベース 60mm
定着及継手	40d
開口補強筋	タテ、ヨコ、斜め共 D13ダブル

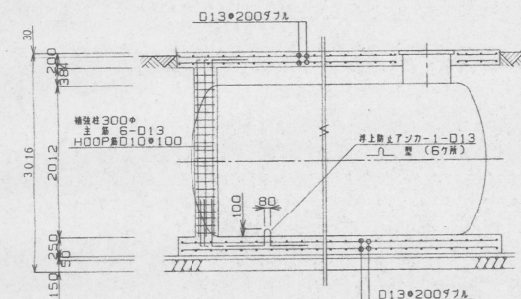

縦断面図 S=1:50

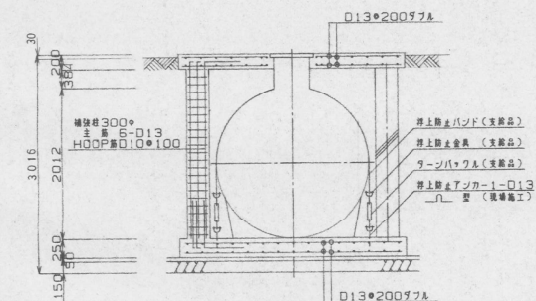

横断面図 S=1:50

工事名

図面名

浄化槽詳細図-2

縮尺


1/50

No



日付

製図



M-05

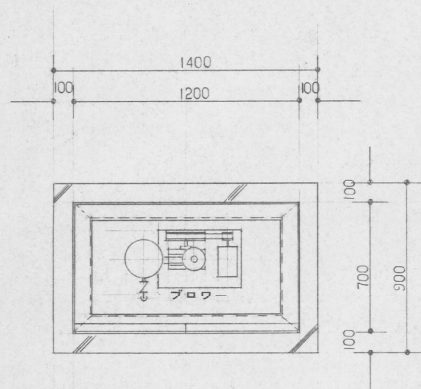

制御盤及びブロワ庫外形図 S:1/20

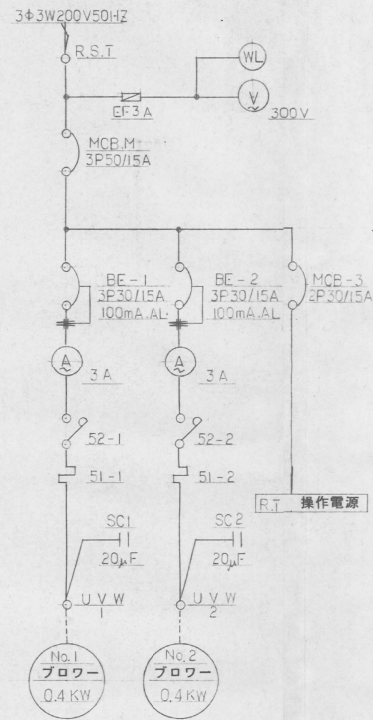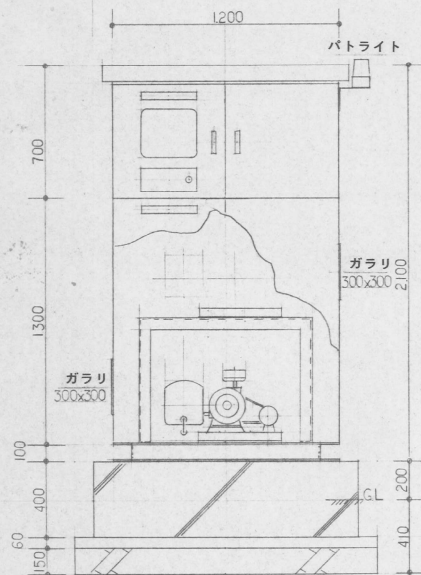

動力回路及び操作回路図

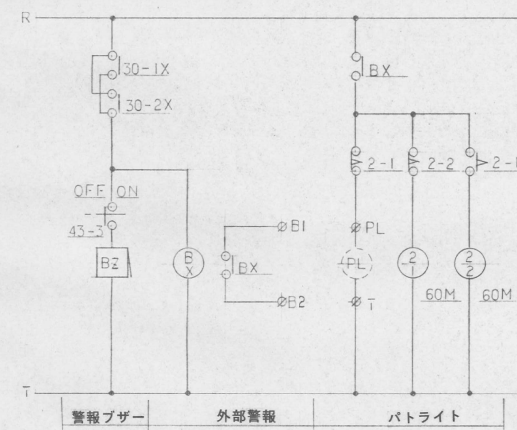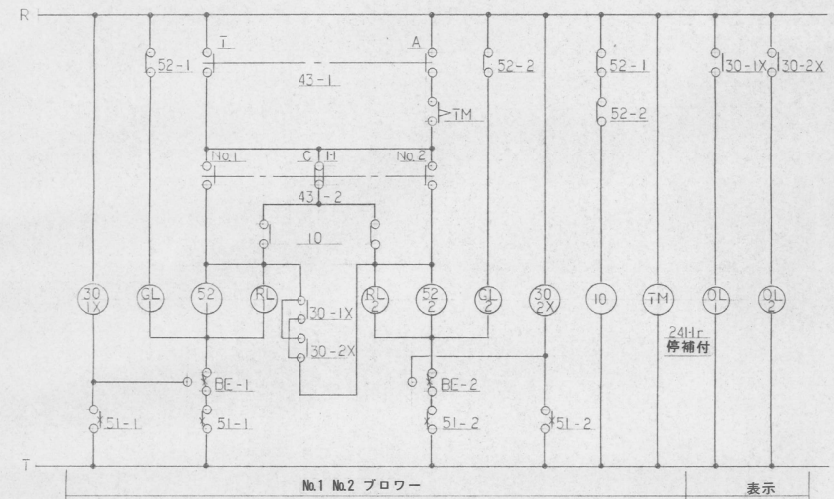


千厩地区北方合同公舎等解体等工事

一関市千厩町千厩字北方180-5


縮 小 図

岩手県総務部管財課

平面図 S=1:250

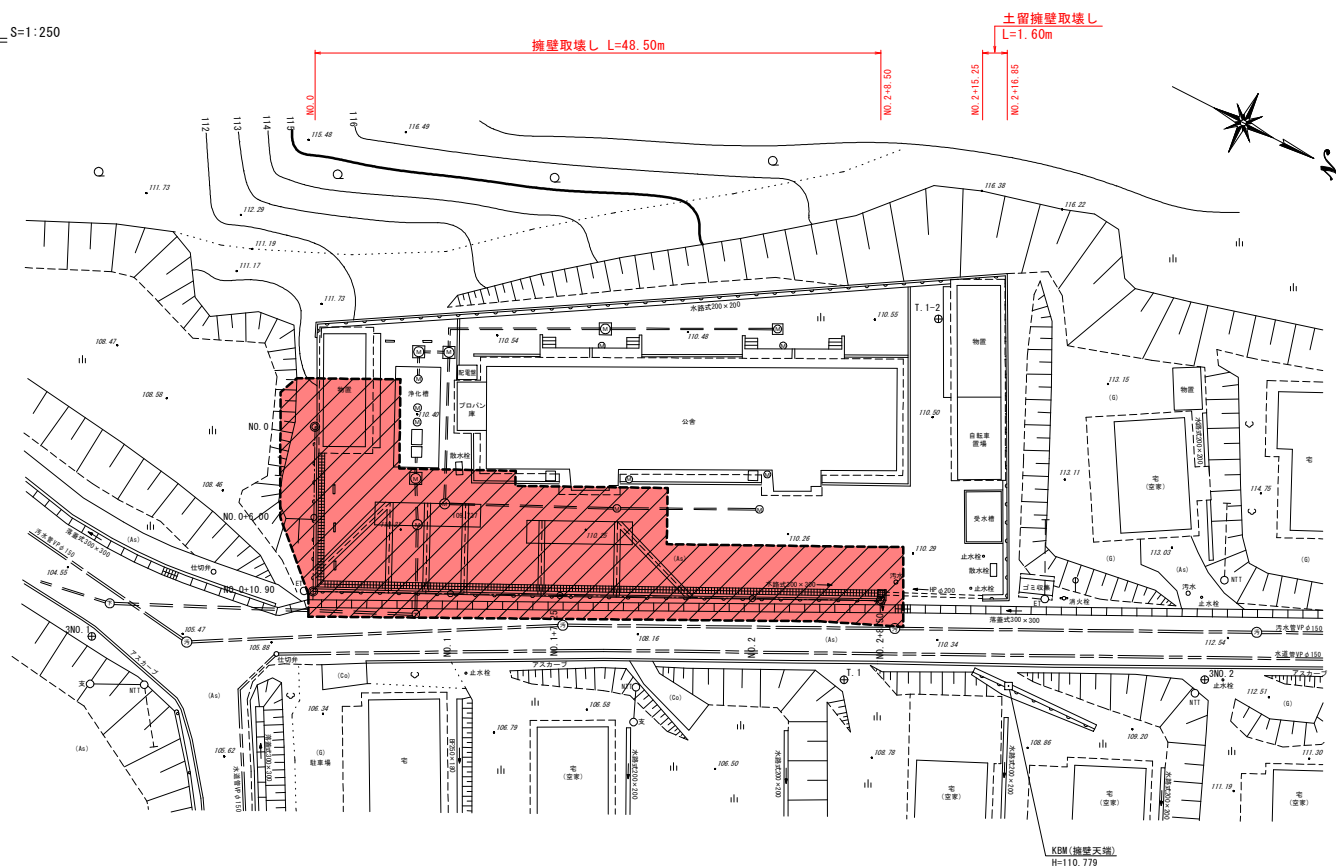


縦断面図 H=1:100 V=1:250

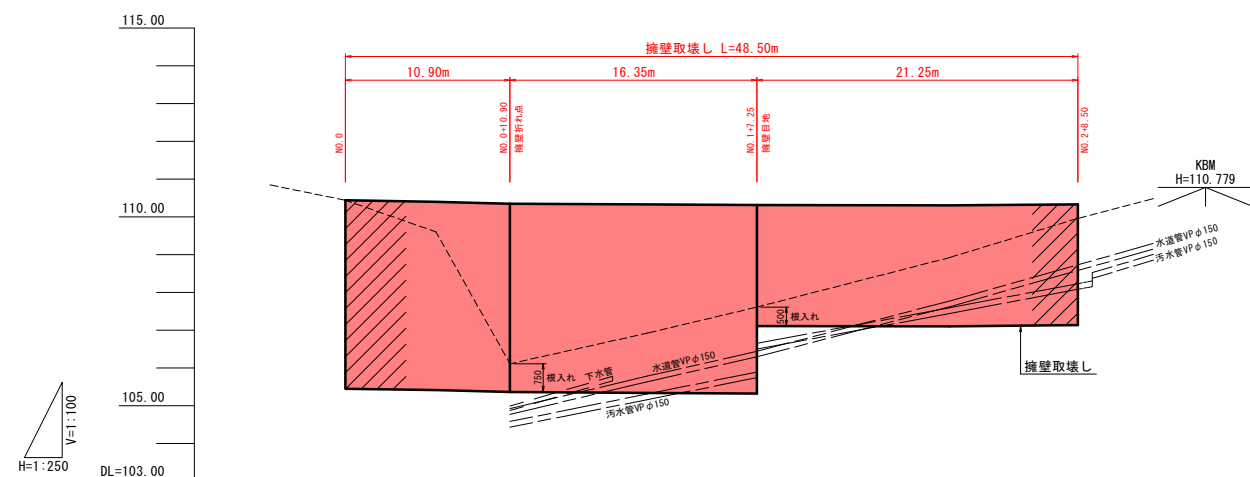

凡 例	
地盤線	----
既設擁壁	=====
地下埋設(汚水管)	=====
地下埋設(水道管)	=====
地下埋設(下水管)	=====

勾 配	擁壁下地盤 $i=10.24\%$ $L=37.60m$					
基 礎 高	105.45	105.41	105.36	105.34	105.32	107.11
擁 壁 高	110.44	110.40	110.35	110.33	110.31	107.10
追 加 距 離	0.000	6.000	10.900	20.000	27.250	40.000
単 距 離	0.000	6.000	4.900	9.100	7.250	12.750
測 点	NO.0	+6.00	+10.90	NO.1	+7.25	NO.2
曲 率 図	IA=89-43-53 IP.1					


標準断面図 S=1:100

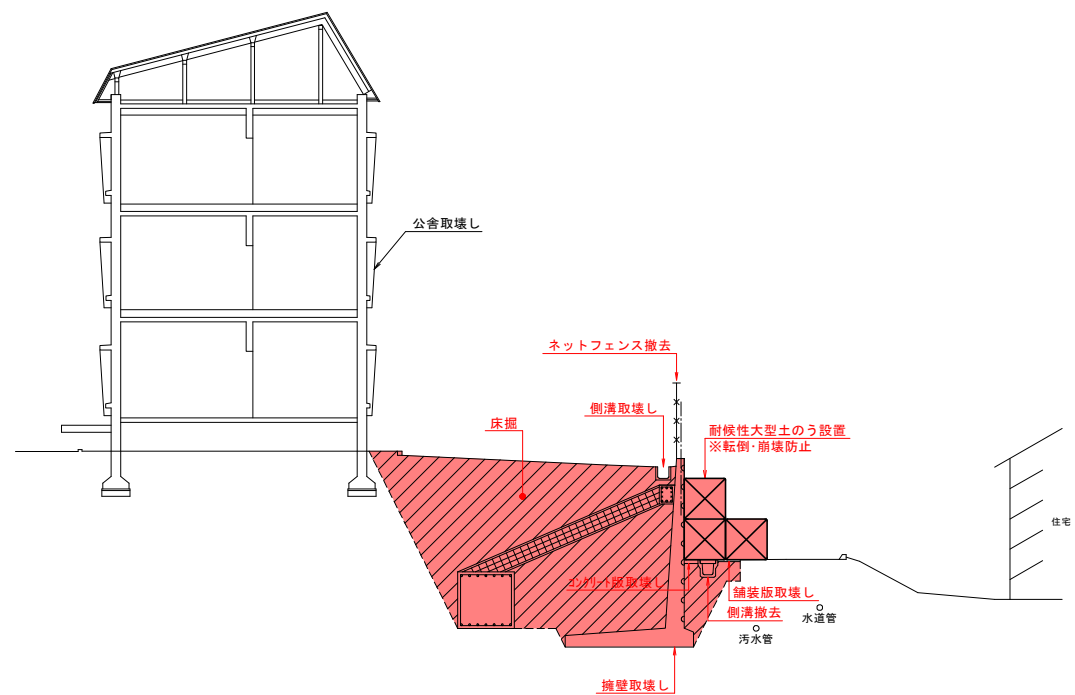

※ 擁壁地中部分については、参考図を基に想定した形状である。


この図面がA3版の場合は、原図を1/2に縮小しているものであり、図示されている縮尺は原図に対するものである。

岩 手 県 総 務 部 管 財 課	
千蔵地区北方合同公舎	一関市千蔵町千蔵字北方180-5
全11枚ノ中 其 1	平面図・縦断面・標準断面図 (取壊計画)
令 和 7 年 度	
千蔵地区北方合同公舎等解体等工事	
縮 尺	1:250

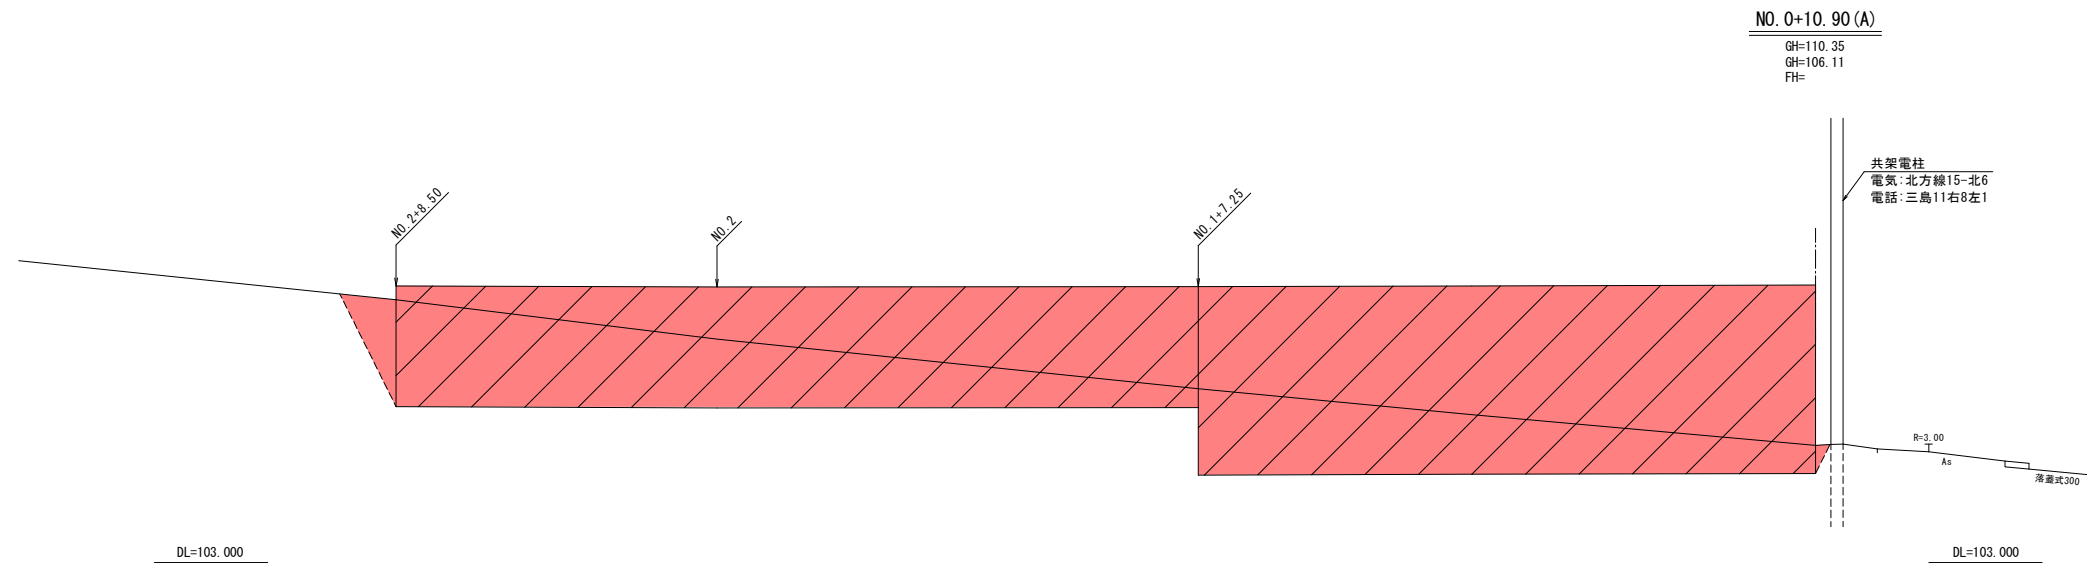


DL=103.000

DL=103.000

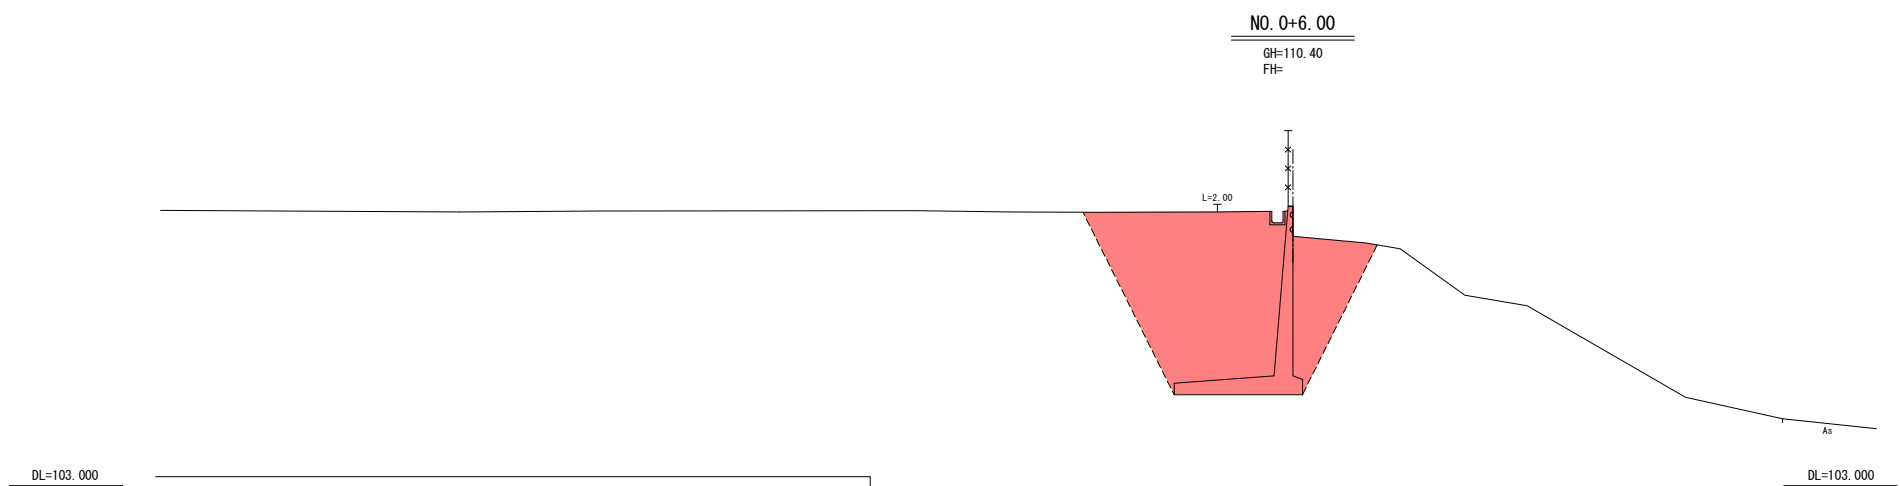

DL=103.000

DL=103.000

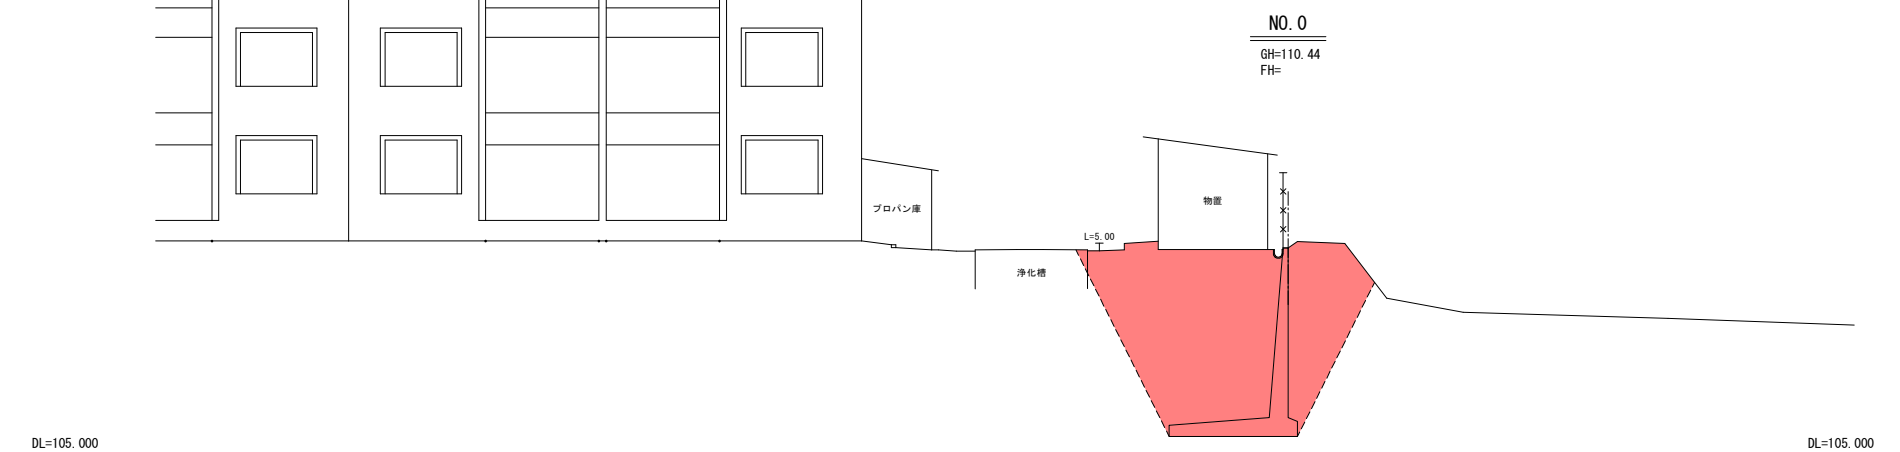




DL=105.000

DL=105.000

※ 擁壁地中部分については、参考図を基に想定した形状である。

この図面がA3版の場合は、原図を1/2に縮小しているものであり、図示されている縮尺は原図に対するものである。


岩 手 県 総 務 部 管 財 課	
千蔵地区北方合同公舎	一関市千蔵町千蔵字北方180-5
全 1 1 枚ノ中 其 2	横断面1/3 (取壊計画)
令 和 7 年 度	
千蔵地区北方合同公舎等解体等工事	
縮 尺	1:100

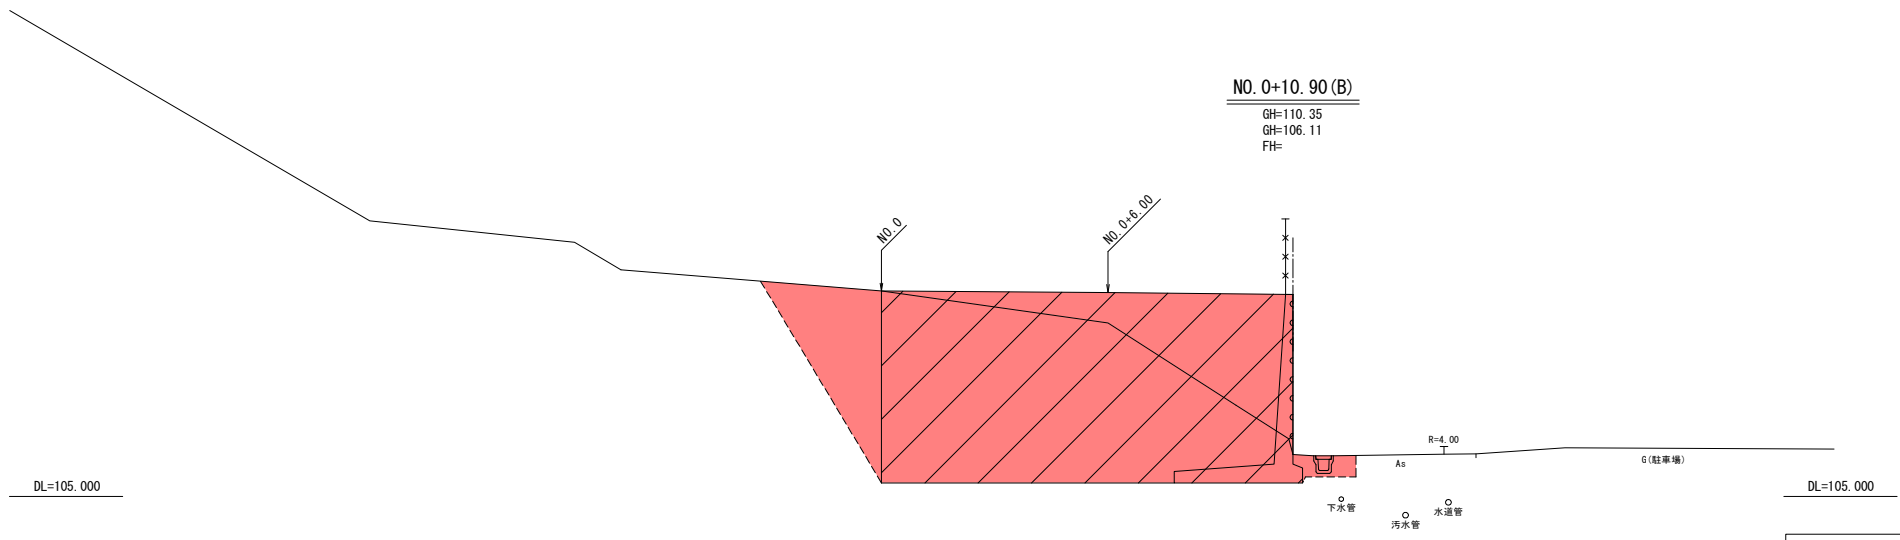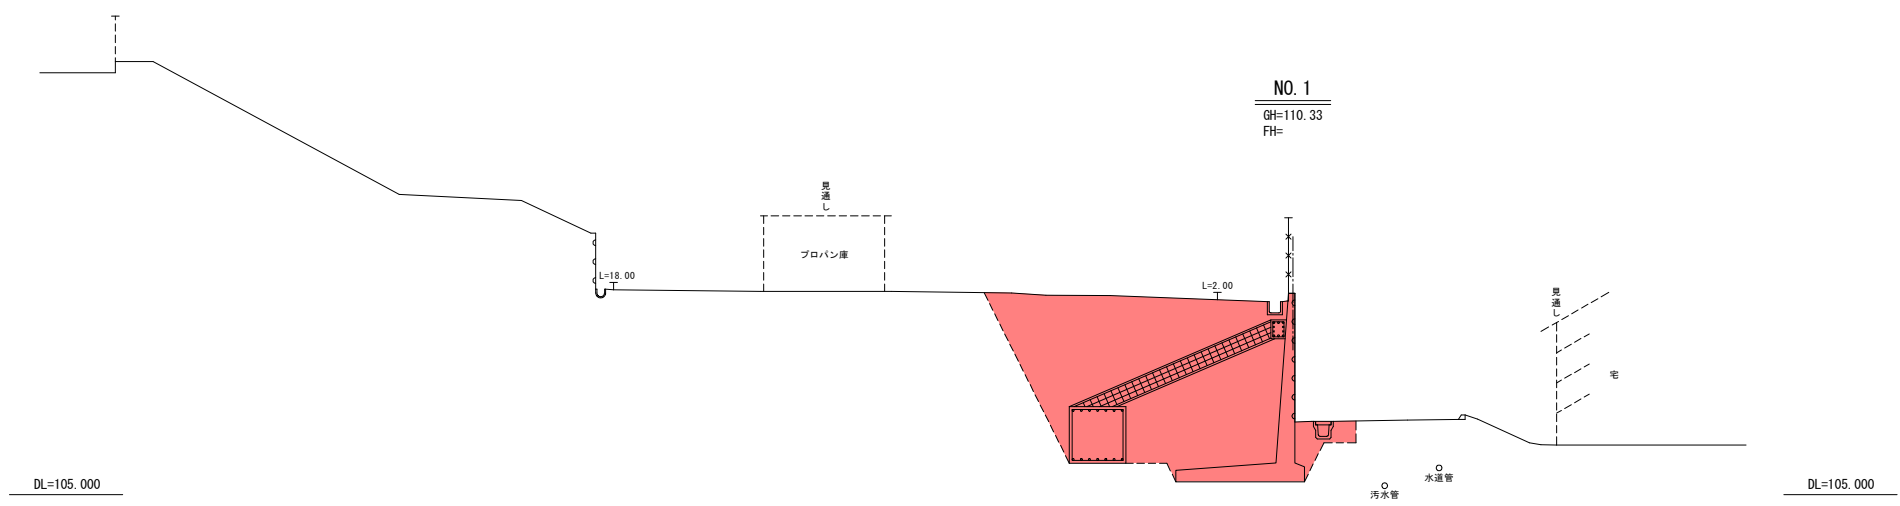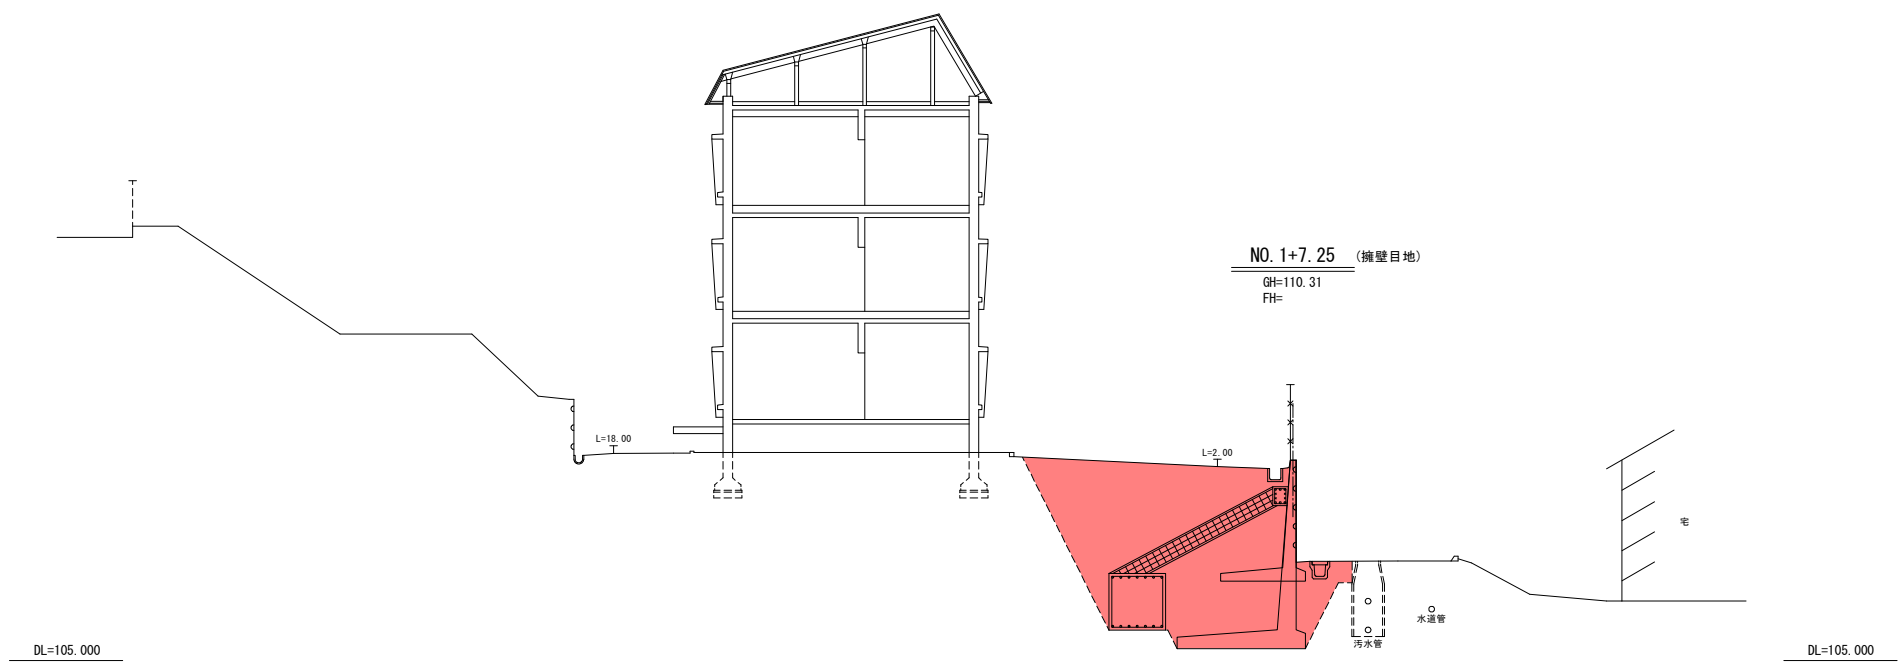

※ 擁壁地中部分については、参考図を基に想定した形状である。

この図面がA3版の場合は、原図を1/2に縮小しているものであり、図示されている縮尺は原図に対するものである。

岩 手 県 総 務 部 管 財 課	
千蔵地区北方合同公舎	一関市千蔵町千蔵字北方180-5
全 1 1 枚ノ 中 其 3	横断面2/3 (取壊計画)
令 和 7 年 度	
千蔵地区北方合同公舎等解体等工事	
縮 尺	1:100

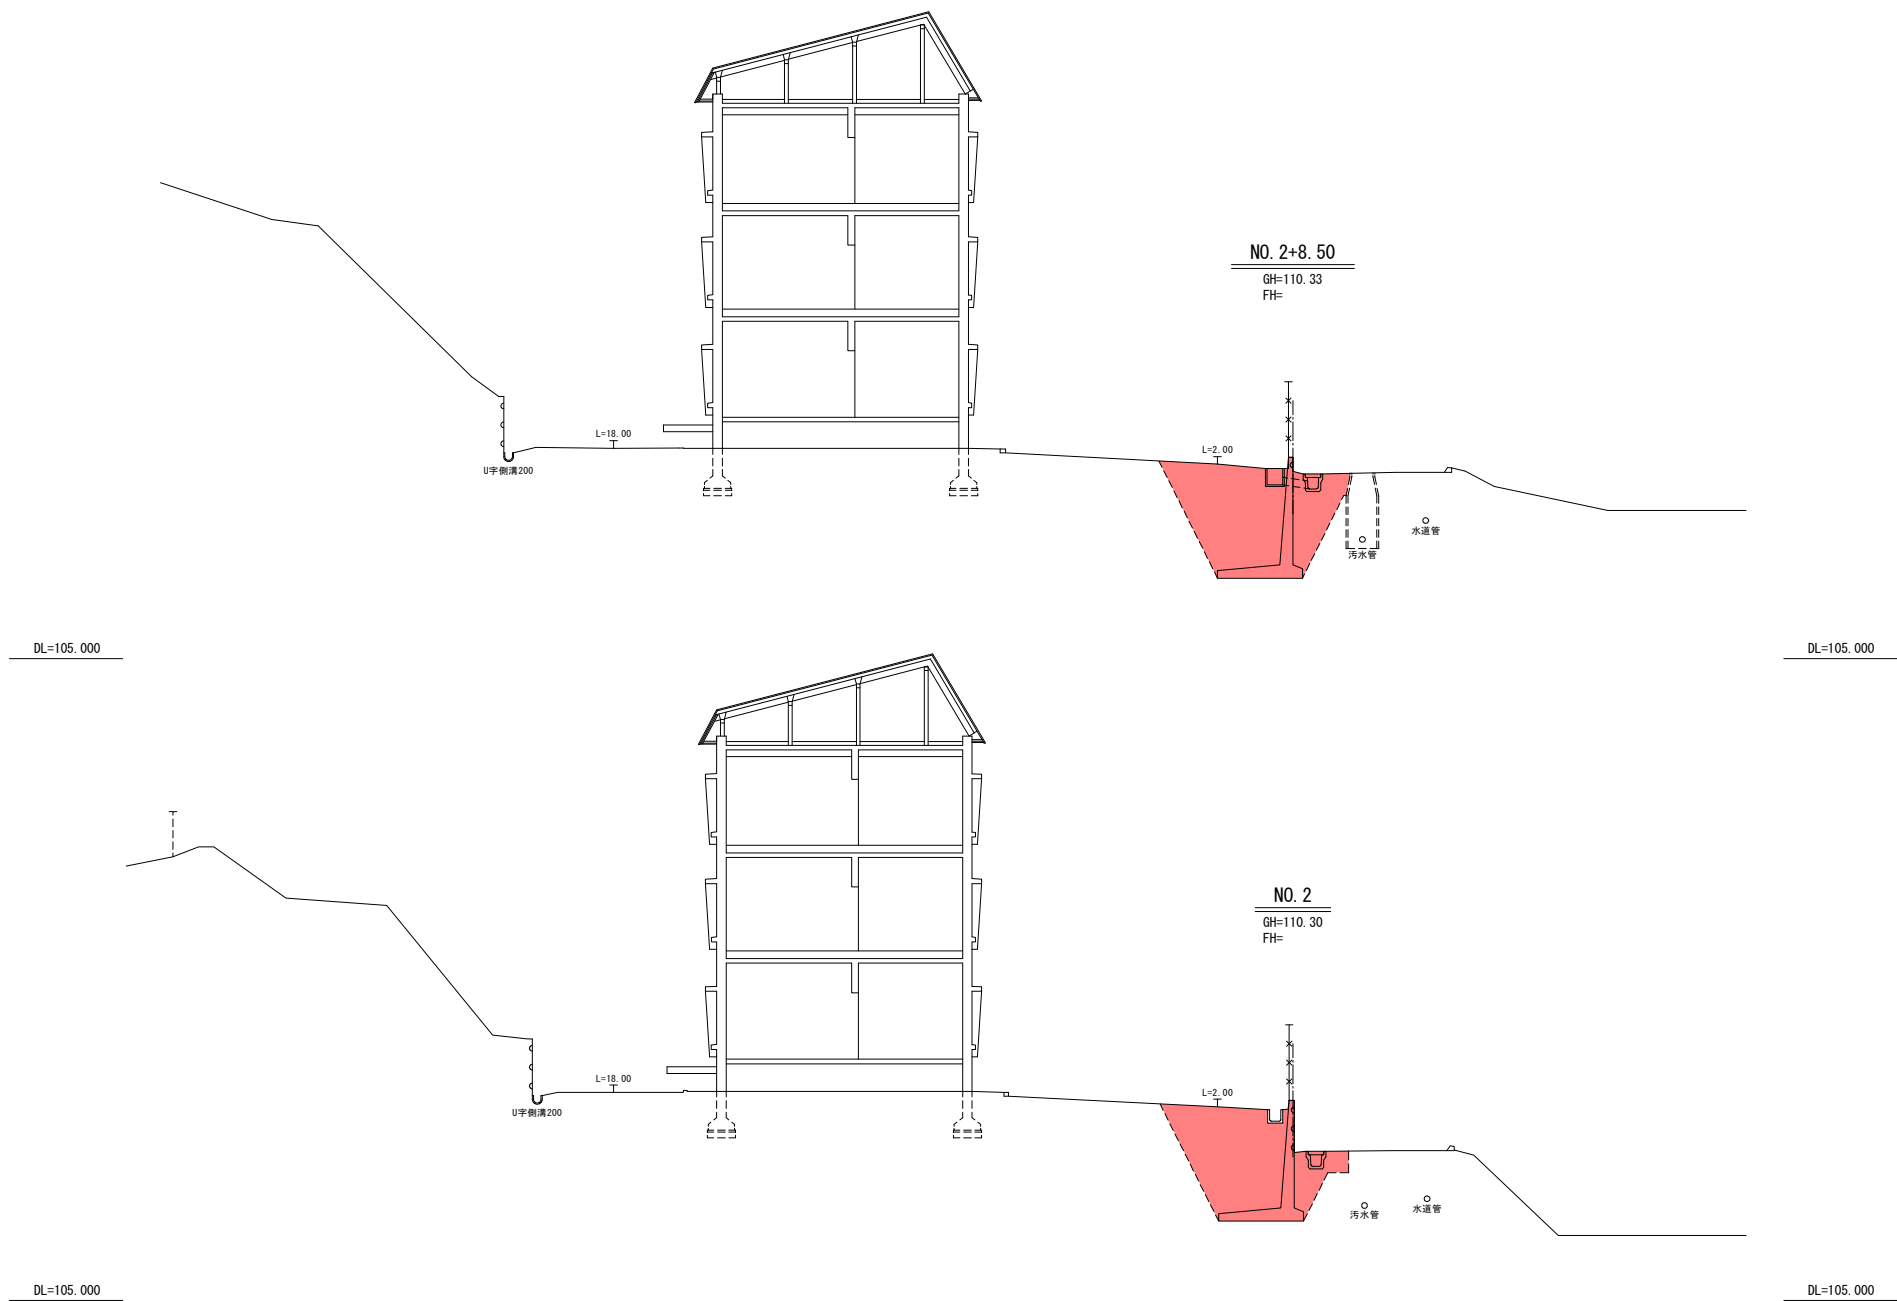


※ 擁壁地中部分については、参考図を基に想定した形状である。

この図面がA3版の場合は、原図を1/2に縮小しているものであり、図示されている縮尺は原図に対するものである。


岩 手 県 総 務 部 管 財 課	
千厩地区北方合同公舎	一関市千厩町千厩字北方180-5
全 1 1 枚ノ中 其 4	横断面3/3 (取壊計画)
令 和 7 年 度	
千厩地区北方合同公舎等解体等工事	
縮 尺	1:100

構造物撤去図


平面图 S=1:200

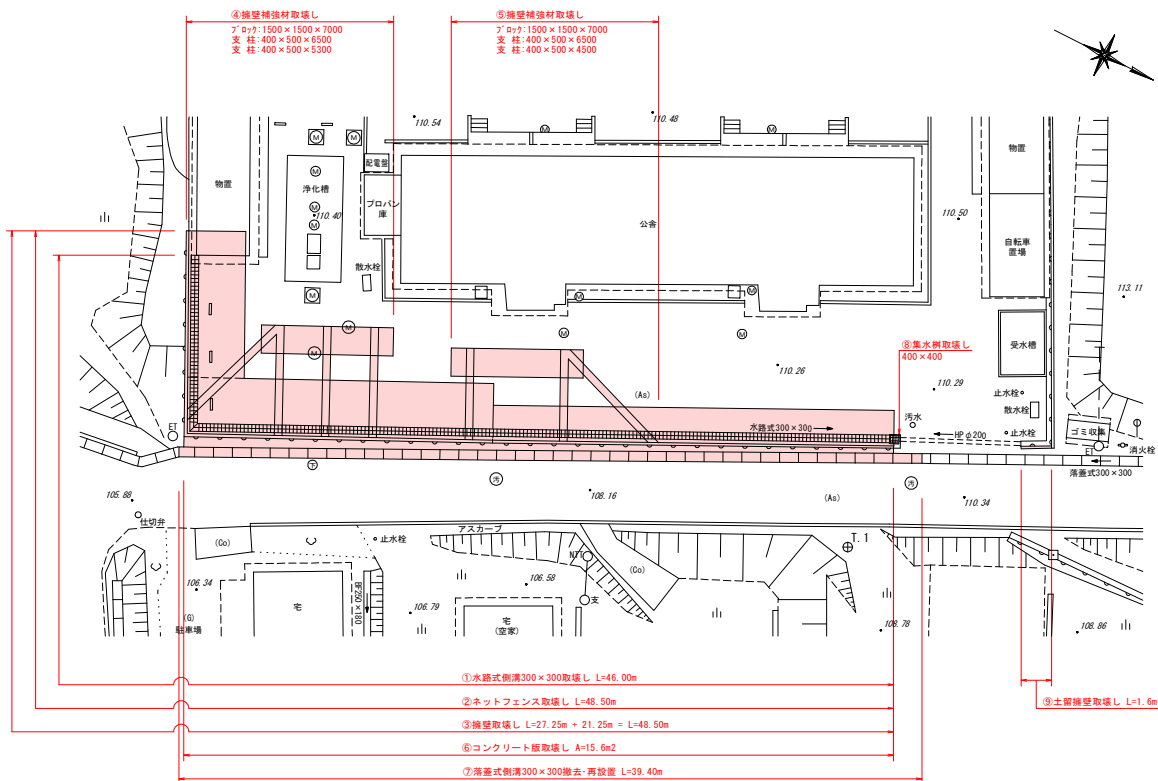


③擁壁取壊し

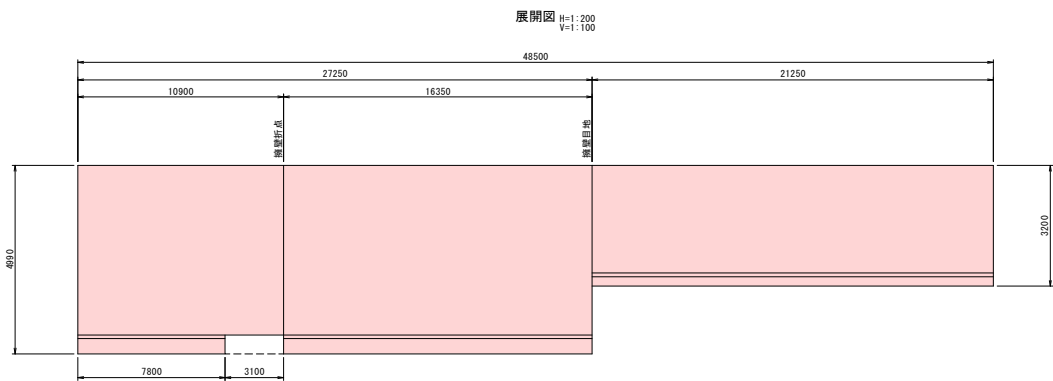


側面図 S=1:10

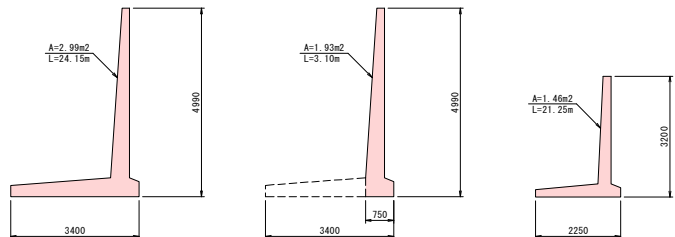


①水路式側溝取壊し
(グレーチング蓋付)

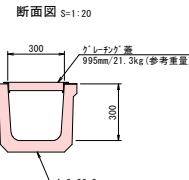


⑦落蓋式側溝300×300
(撤去・再設置)

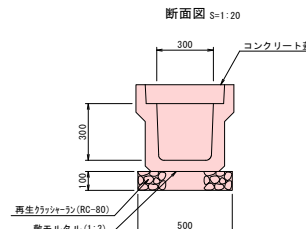


④擁壁補強材取壊し

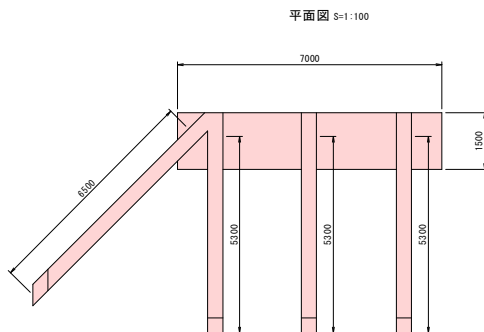


側面図 S=1:10

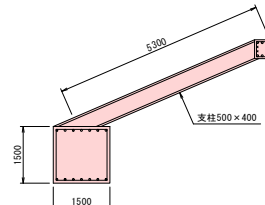


②ネットフェンス取壊し

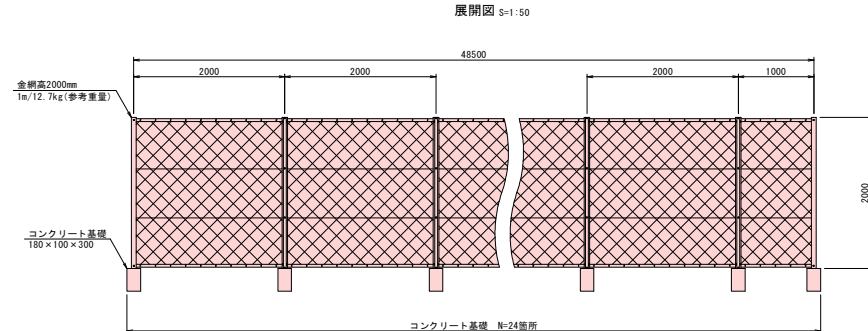


⑥コンクリート版取壊し

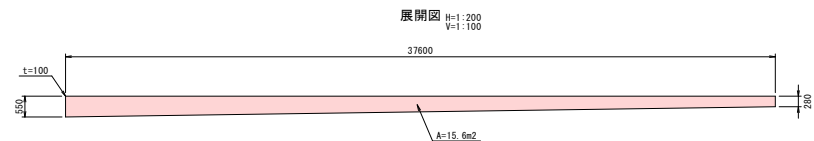


⑧集水桝取壊し

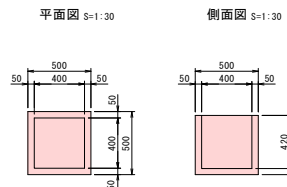


⑨土留擁壁取壊し

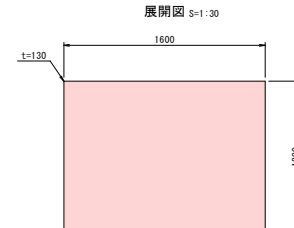

⑤擁壁補強材取壊し

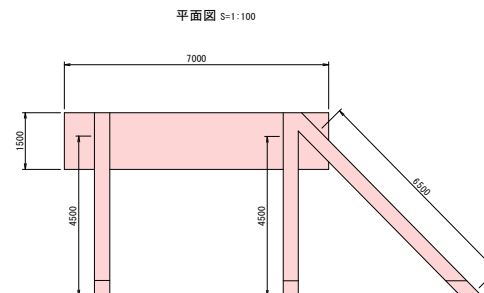

側面圖 S=1:1

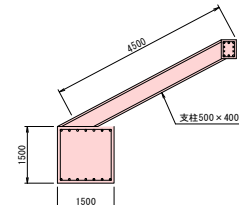


※ 擁壁地中部分については、参考図を基に想定した形状である。


この図面がA3版の場合は、原図を1/2に縮小しているものであり、図示されている縮尺は原図に対するものである。

岩 手 県 総 務 部 管 財 課	
千厩地区北方合同公舎	一関市千厩町千厩字北方180-
全 1 1 枚 / 中 其 5	構造物撤去図
令和 7 年 度	
千厩地区北方合同公舎等解体等工事	
縮 尺	図 示

平面図 S=1:250

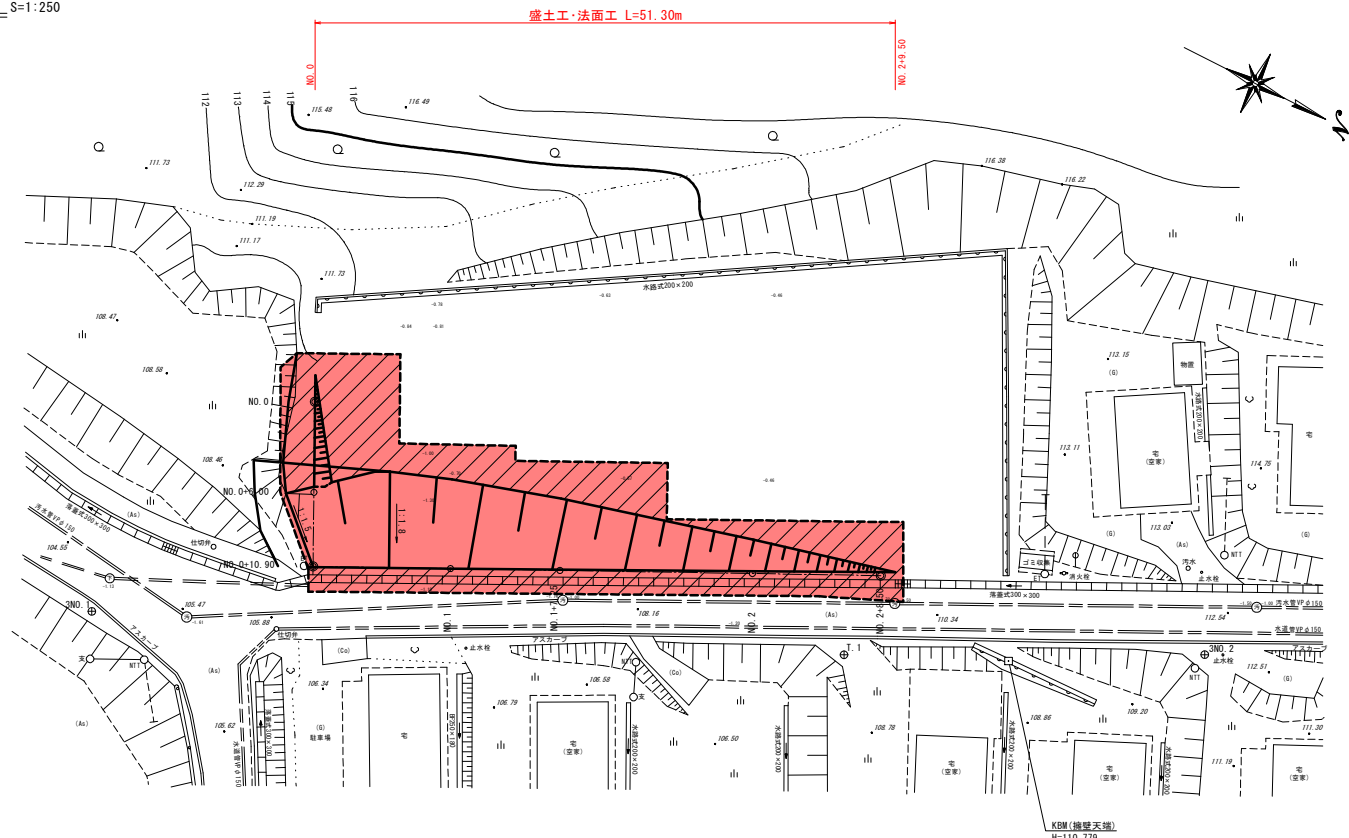


縦断面図 H=1:100
V=1:250

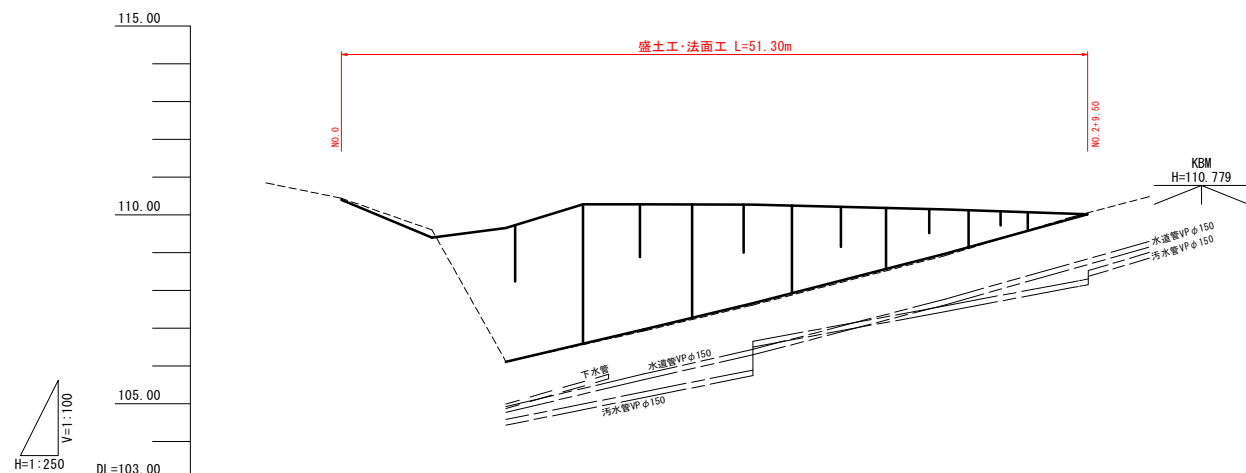


凡 例	
地盤線	-----
既設擁壁	=====
地下埋設(污水管)	=====
地下埋設(水道管)	=====
地下埋設(下水管)	=====


標準断面図 S=1:100

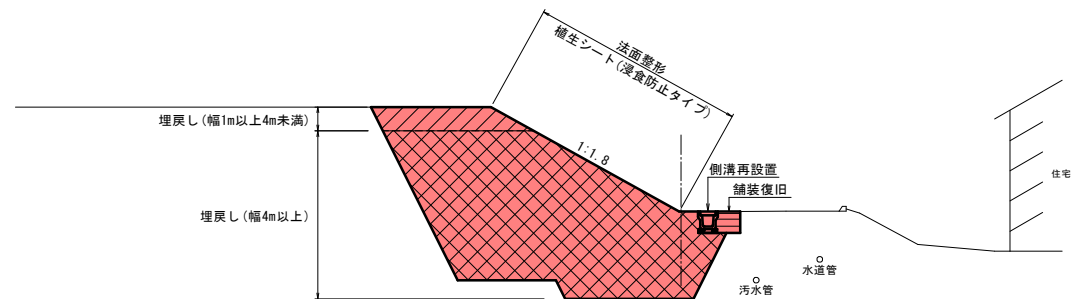

舗装復旧 S=1:20

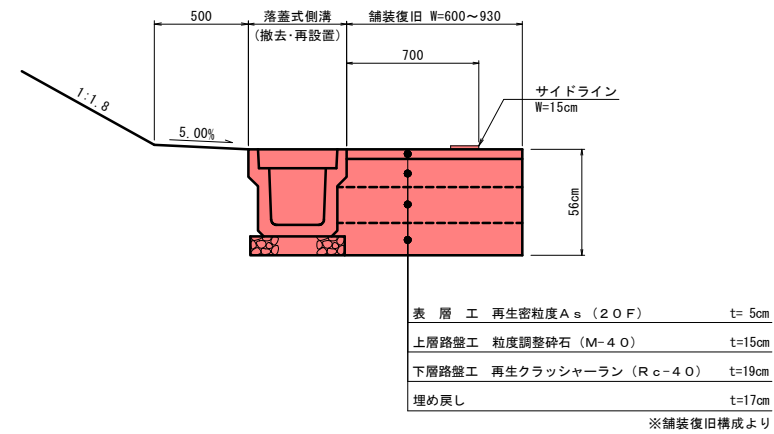

落蓋式300×300 S=1:20
(撤去・再設置)



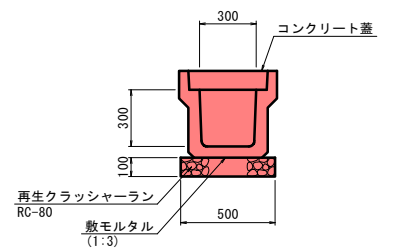


勾 配	擁壁下地盤 i=10.24% L=37.60m					
基礎 高	105.45	105.41	105.36	105.34	105.32	107.10
擁 壁 高	110.44	110.40	110.35	110.33	110.31	110.30
追 加 距 離	0.000	6.000	10.900	20.000	27.250	40.000
単 距 離	0.000	6.000	4.900	9.100	7.250	12.750
測 点	NO.0	+6.00	+10.90	NO.1	+7.25	NO.2
曲 率 図	IA=89-43-53 IP.1					

※ 擁壁地中部分については、参考図を基に想定した形状である。




この図面がA3版の場合は、原図を1/2に縮小しているものであり、図示されている縮尺は原図に対するものである。

岩 手 県 総 務 部 管 財 課	
千蔵地区北方合同公舎	一関市千蔵町千蔵字北方180-5
全 11 枚ノ中 其 6	平面図・縦断面・標準断面図 (復旧計画)
令 和 7 年 度	
千蔵地区北方合同公舎等解体等工事	
縮 尺	1:250

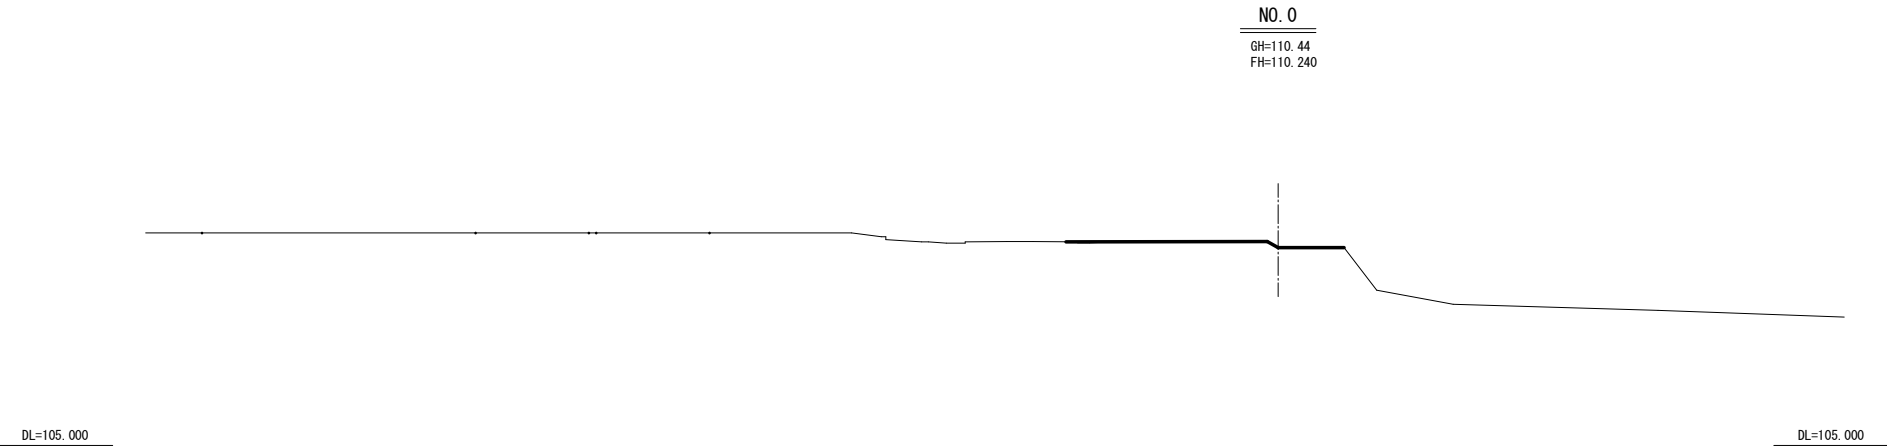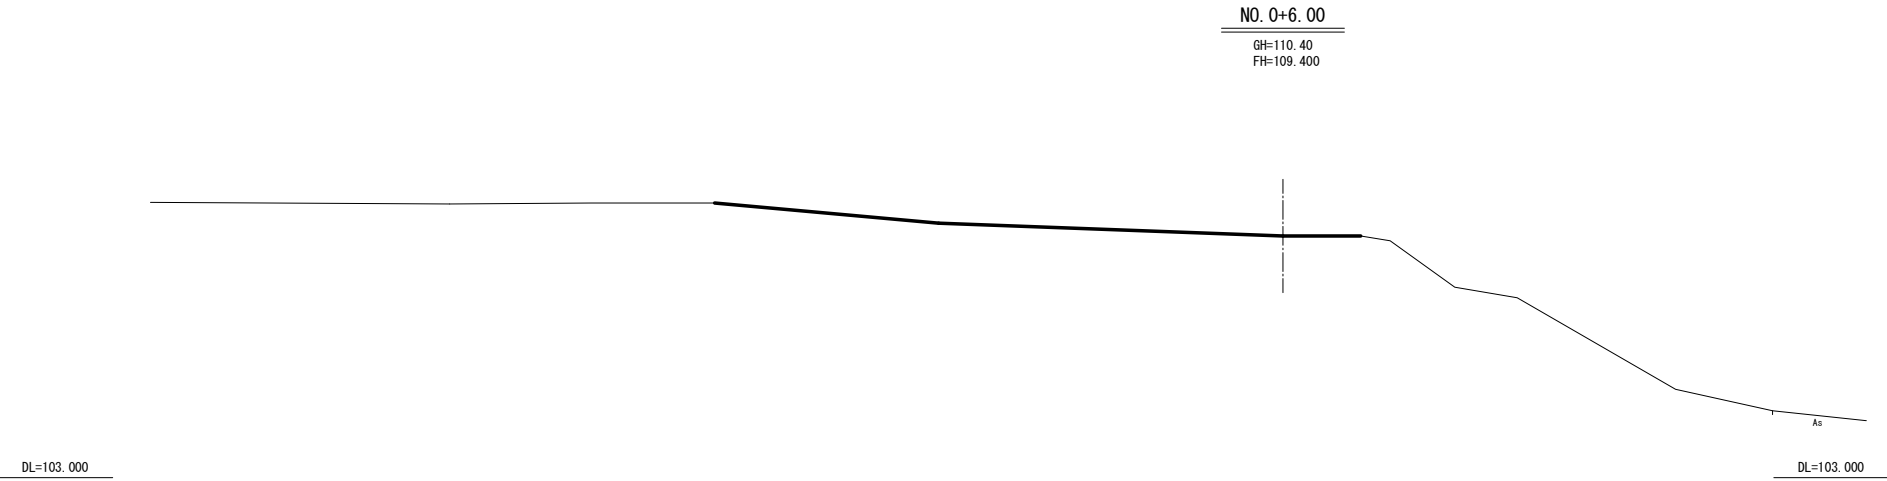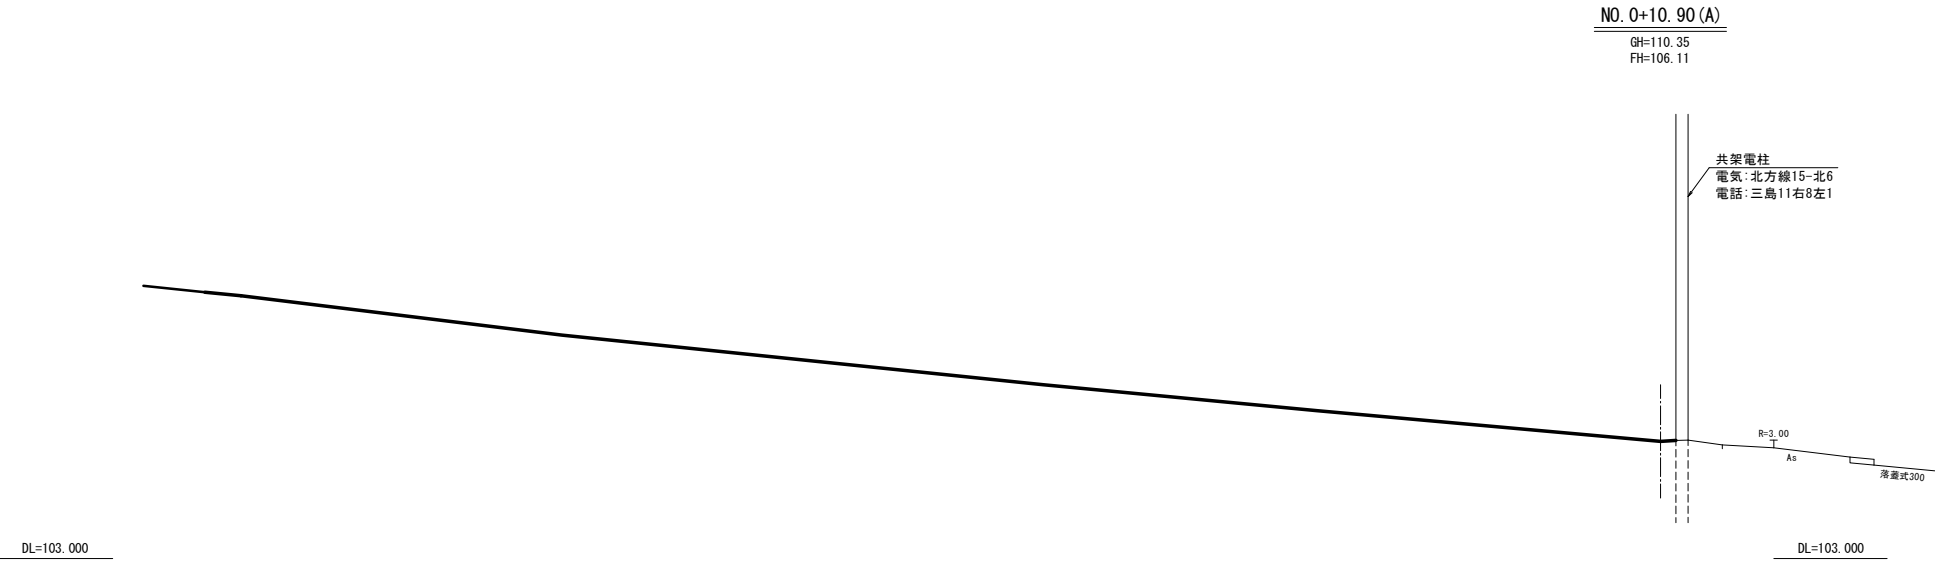



この図面がA3版の場合は、原図を1/2に縮小しているものであり、図示されている縮尺は原図に対するものである。

岩 手 県 総 務 部 管 財 課	
千厩地区北方合同公舎	一関市千厩町千厩字北方180-5
全 1 1 枚ノ中 其 7	横断面1/3 (復旧計画)
令 和 7 年 度	
千厩地区北方合同公舎等解体等工事	
縮 尺	1:100

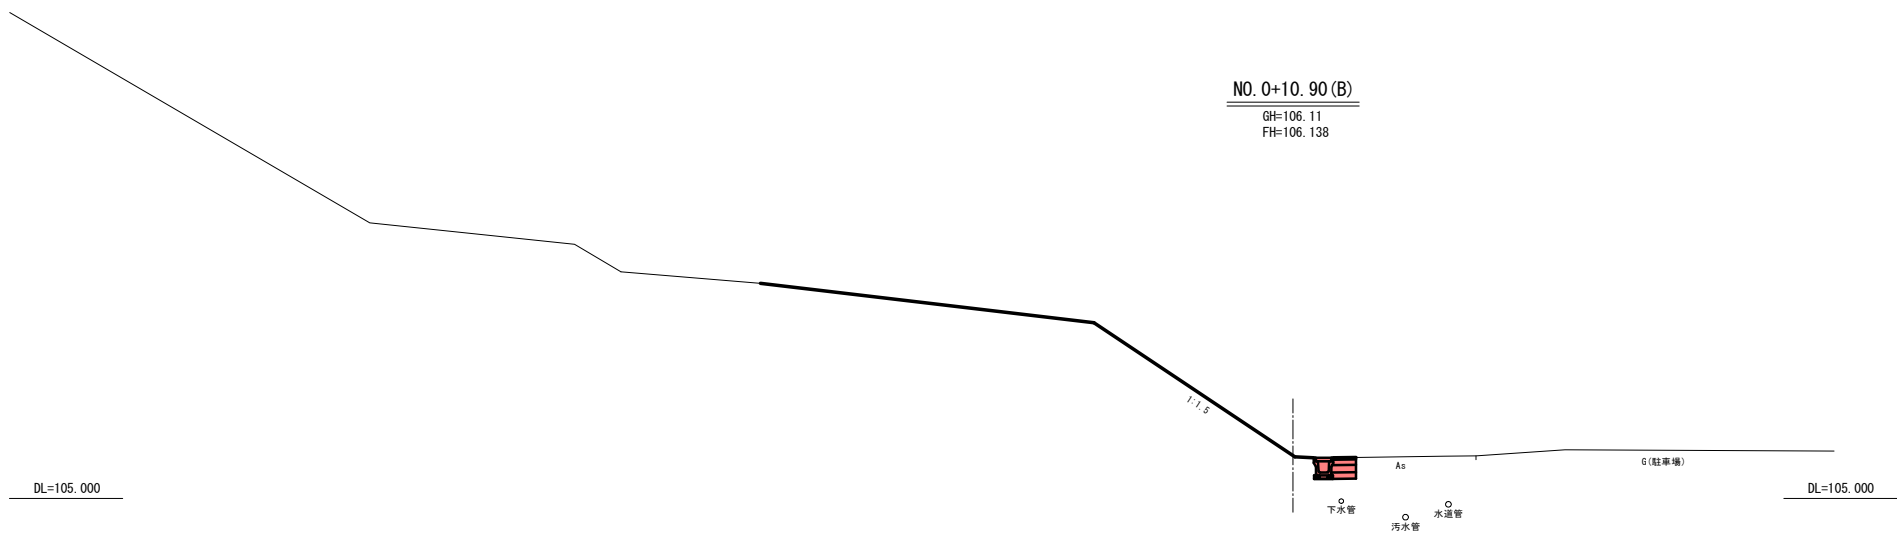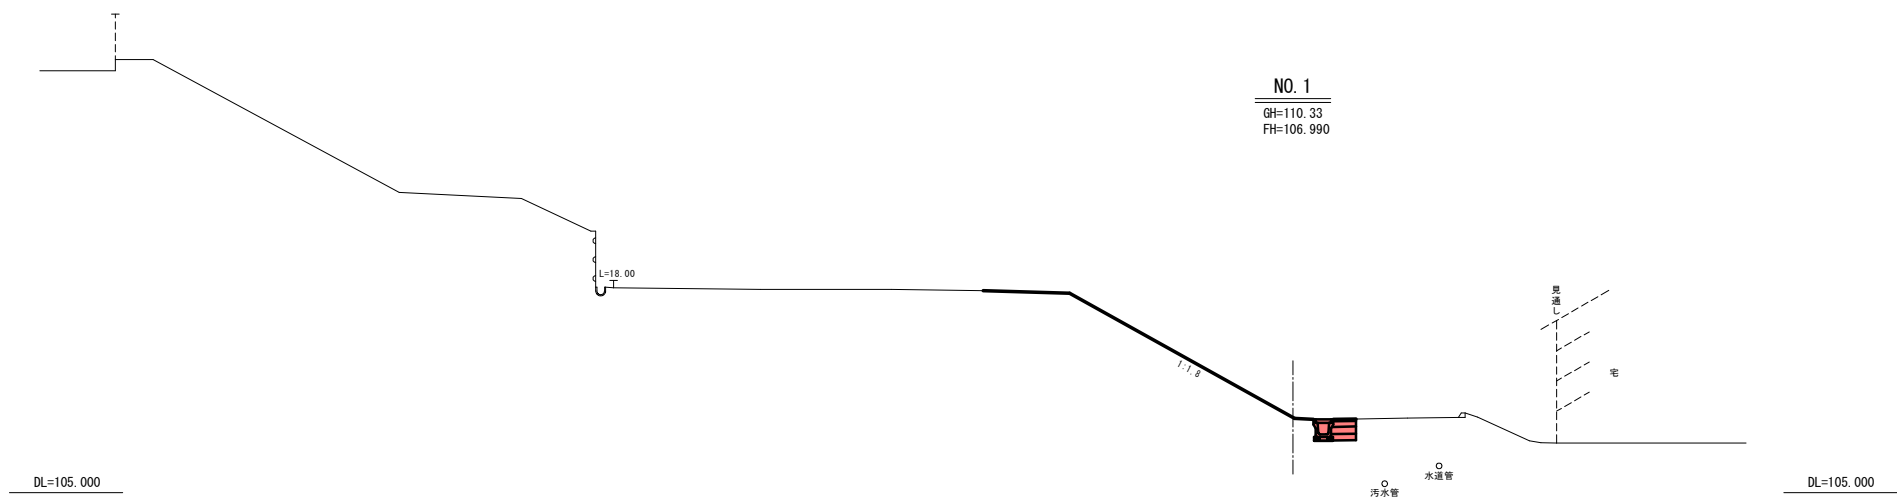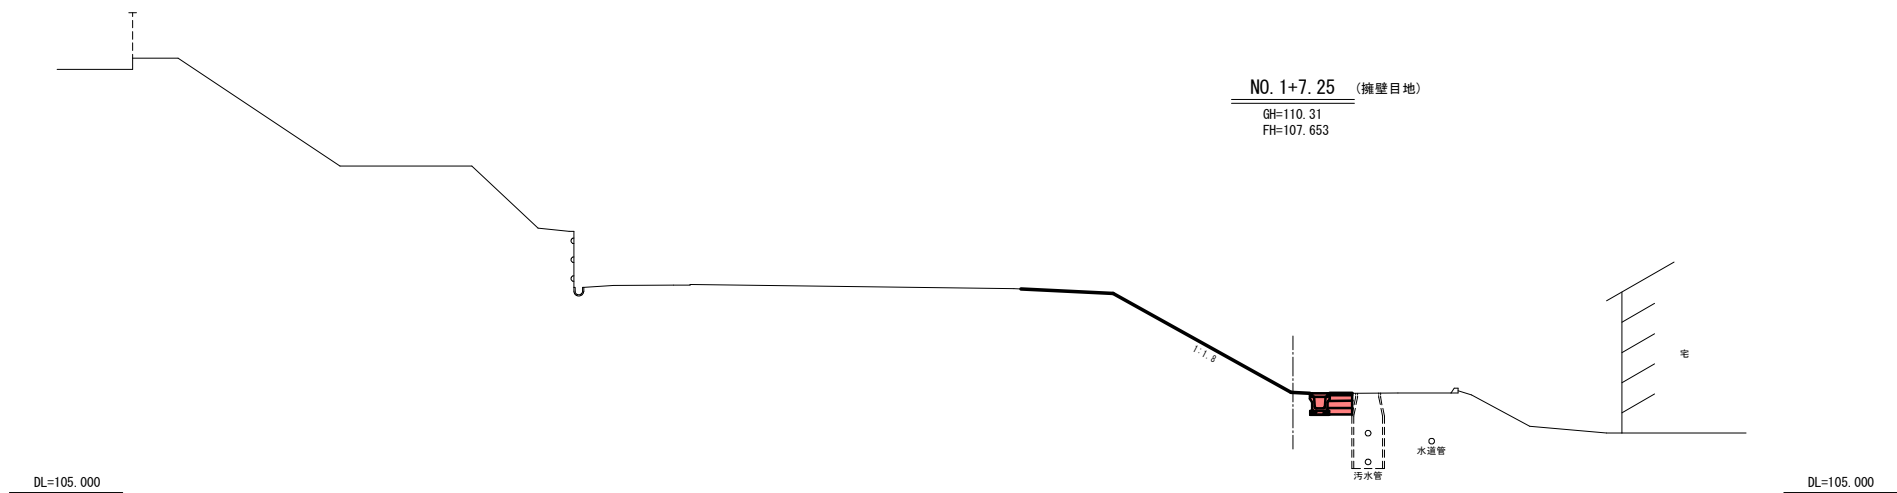

この図面がA3版の場合は、原図を1/2に縮小しているものであり、図示されている縮尺は原図に対するものである。

岩 手 県 総 務 部 管 財 課	
千蔵地区北方合同公舎	一関市千蔵町千蔵字北方180-5
全 1 1 枚ノ中 其 8	横断面2/3 (復旧計画)
令 和 7 年 度	
千蔵地区北方合同公舎等解体等工事	
縮 尺	1:100

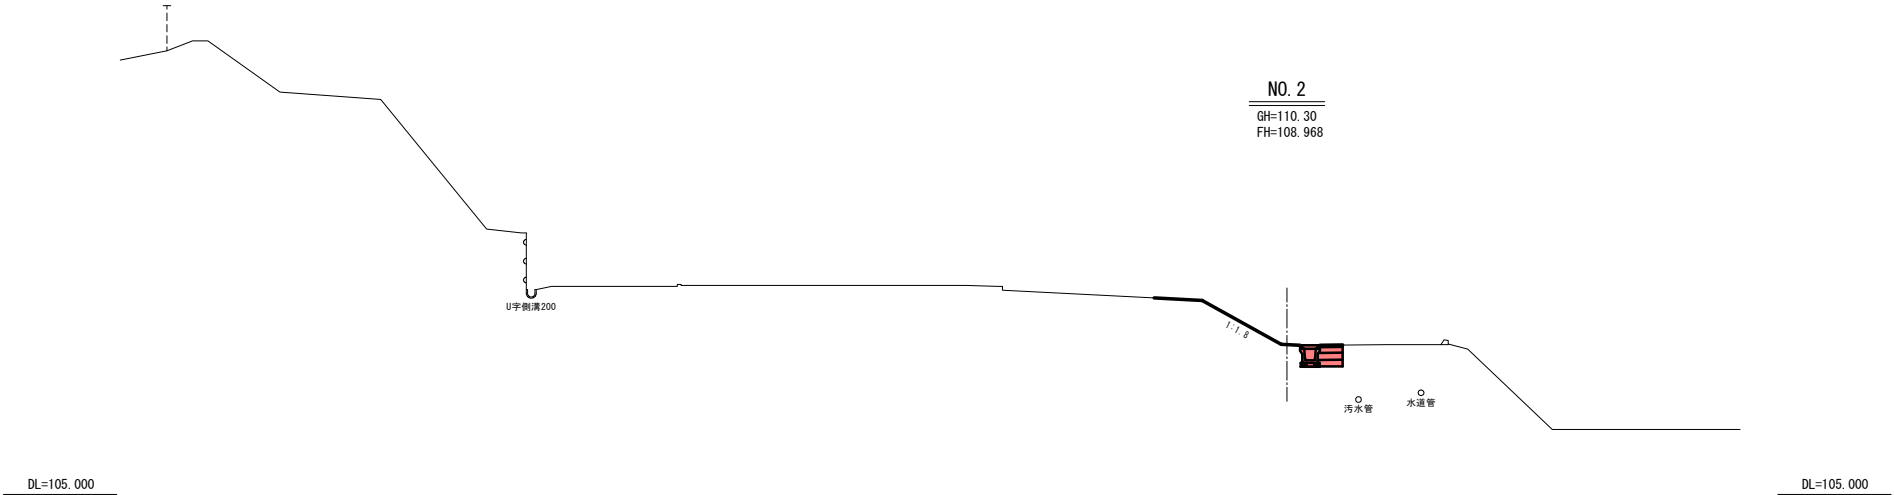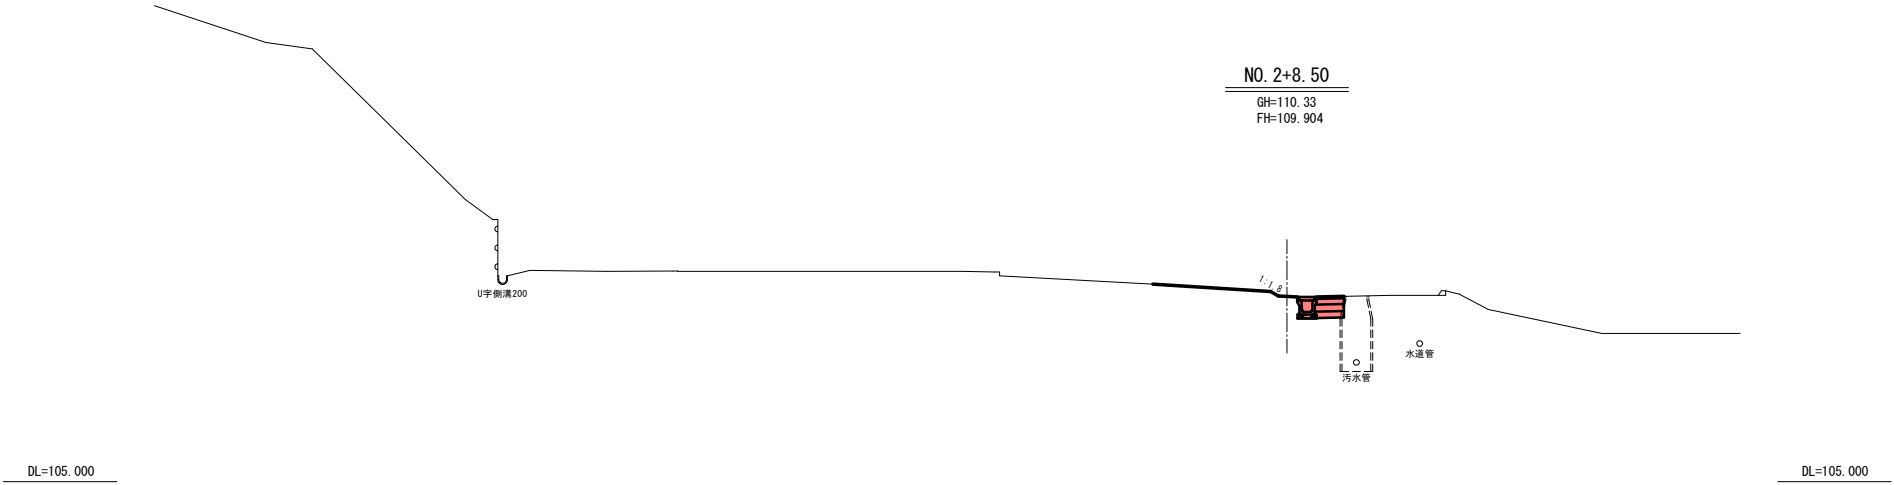


この図面がA3版の場合は、原図を1/2に縮小しているものであり、図示されている縮尺は原図に対するものである。


岩 手 県 総 務 部 管 財 課	
千厩地区北方合同公舎	一関市千厩町千厩字北方180-5
全 1 1 枚ノ中 其 9	横断図3/3 (復旧計画)
令 和 7 年 度	
千厩地区北方合同公舎等解体等工事	
縮 尺	1:100

舗装復旧構造図


平面図 S=1:100

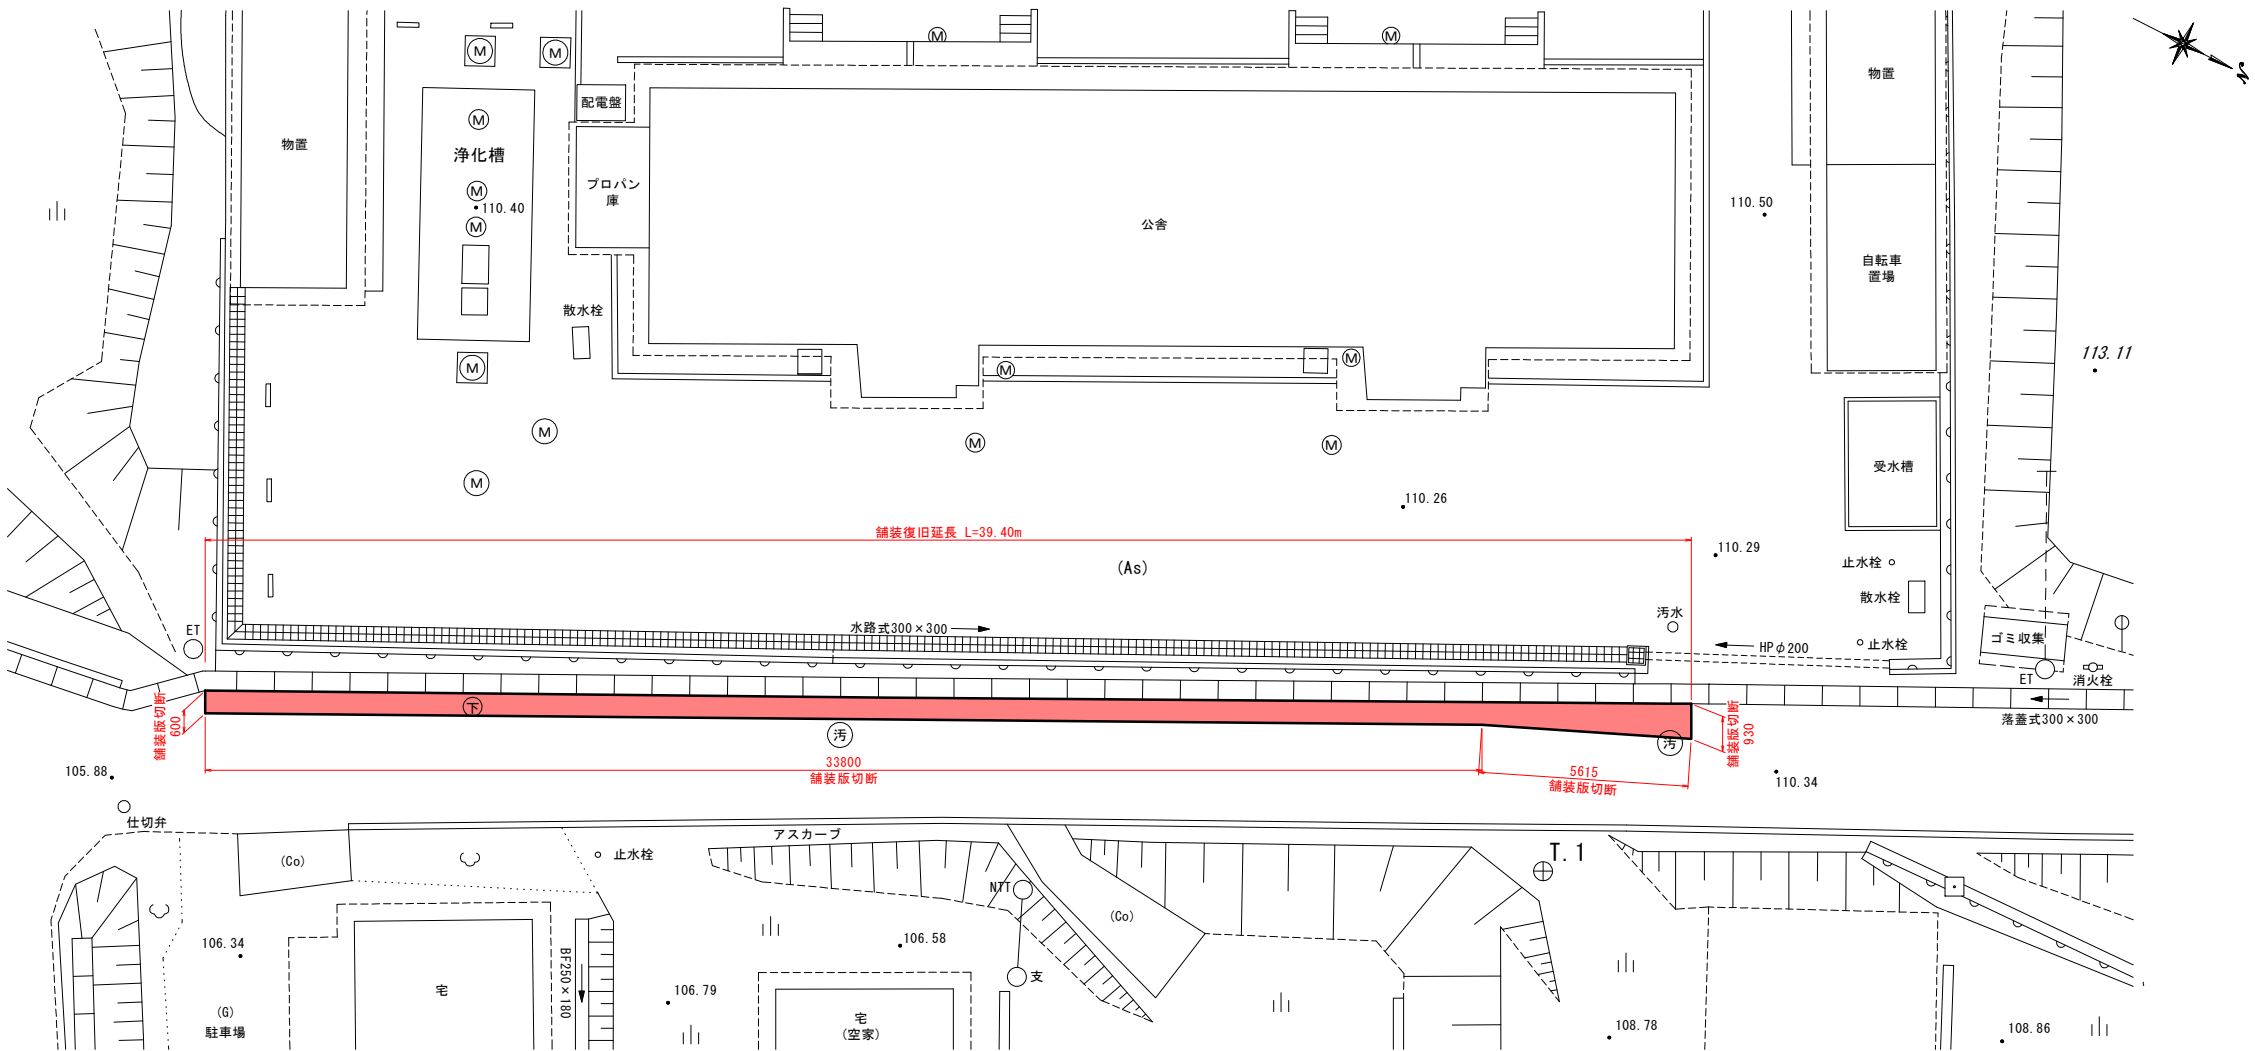

舗装展開図 H=1:200
V=1:20

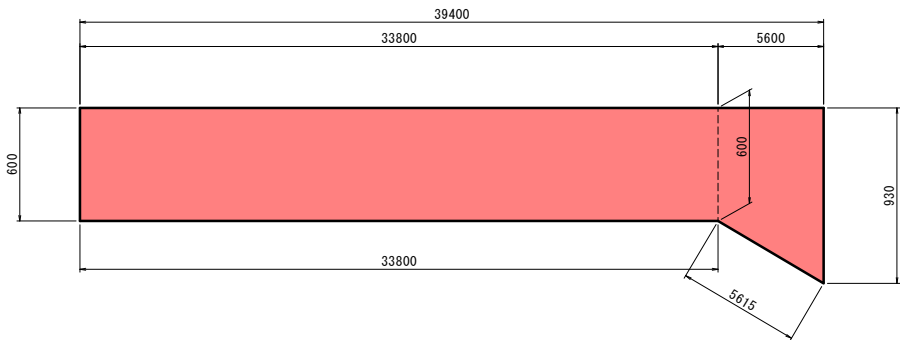



舗装復旧断面図 S=1:20

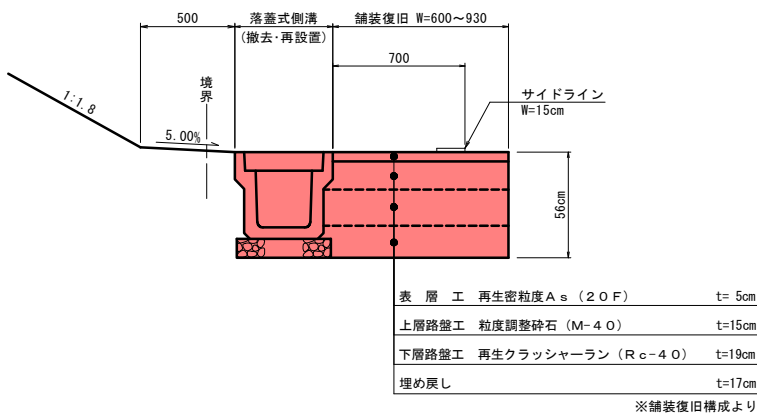






この図面がA3版の場合は、原図を1/2に縮小しているものであり、図示されている縮尺は原図に対するものである。

岩 手 県 総 務 部 管 財 課	
千蔵地区北方合同公舎	一関市千蔵町千蔵字北方180-5
全11枚ノ中 其 10	舗装復旧構造図
令 和 7 年 度	
千蔵地区北方合同公舎等解体等工事	
縮 尺	1:250

施工計画図(案)

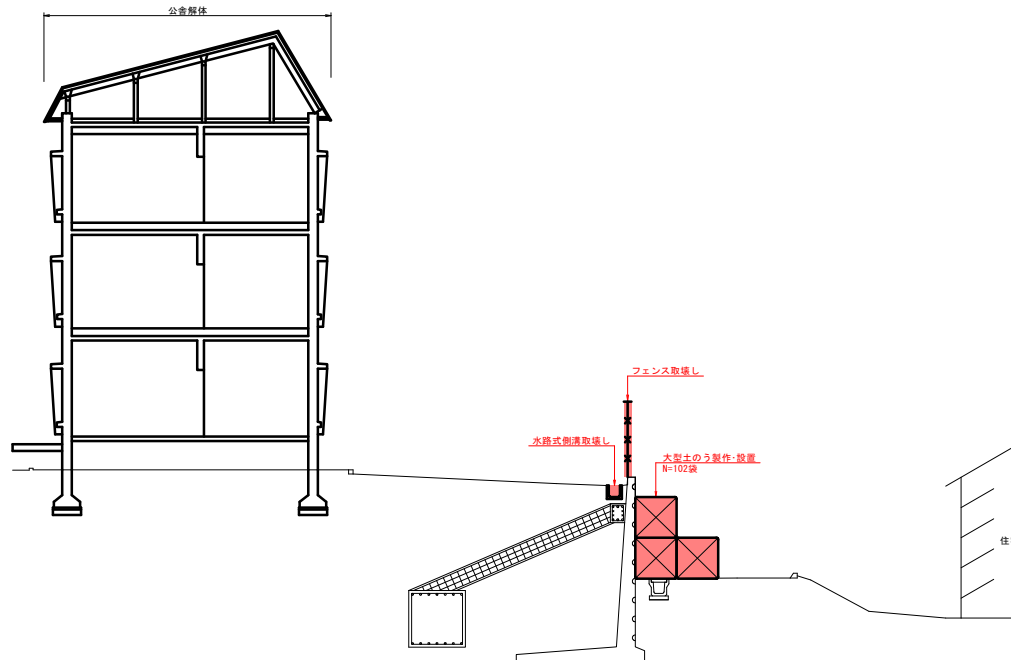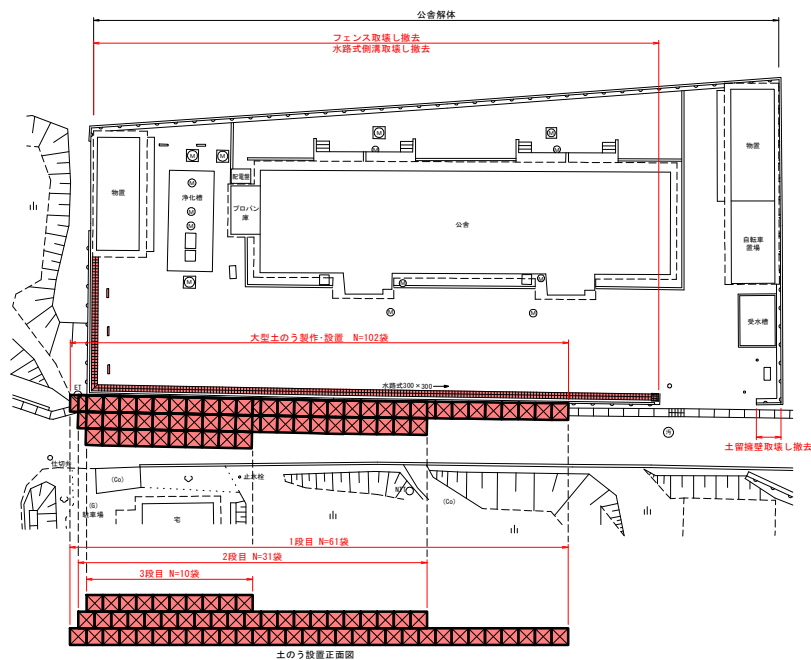

施工フロー

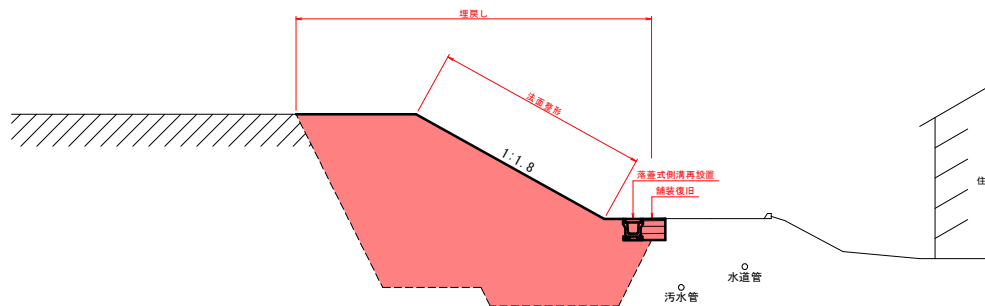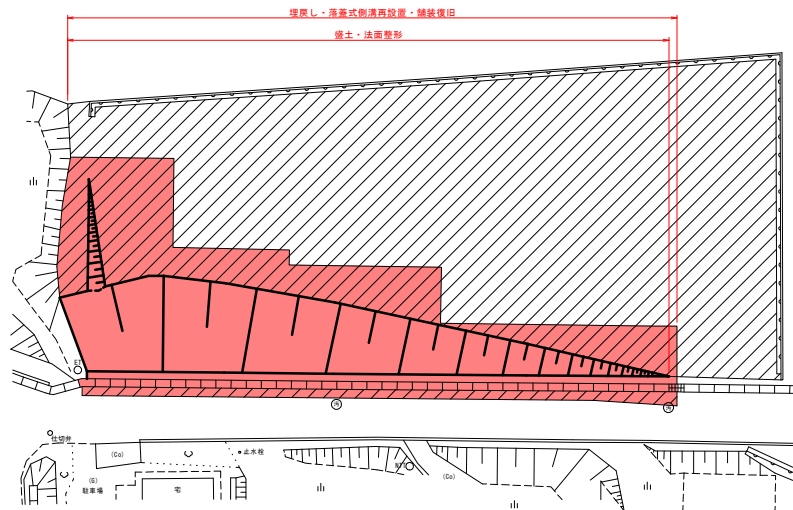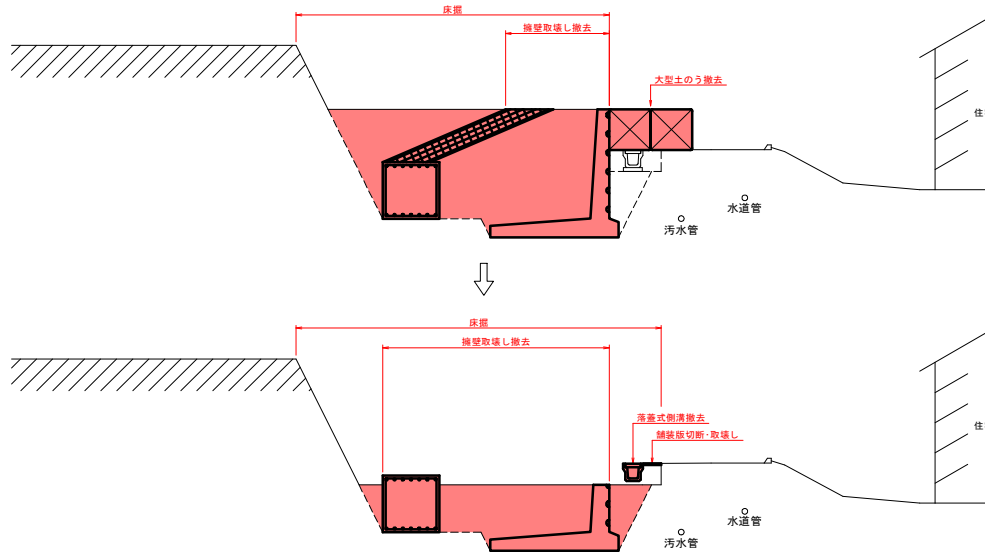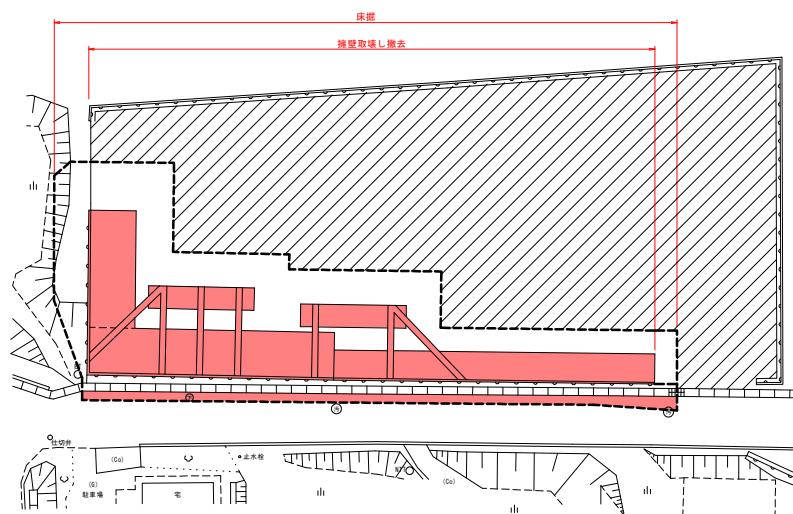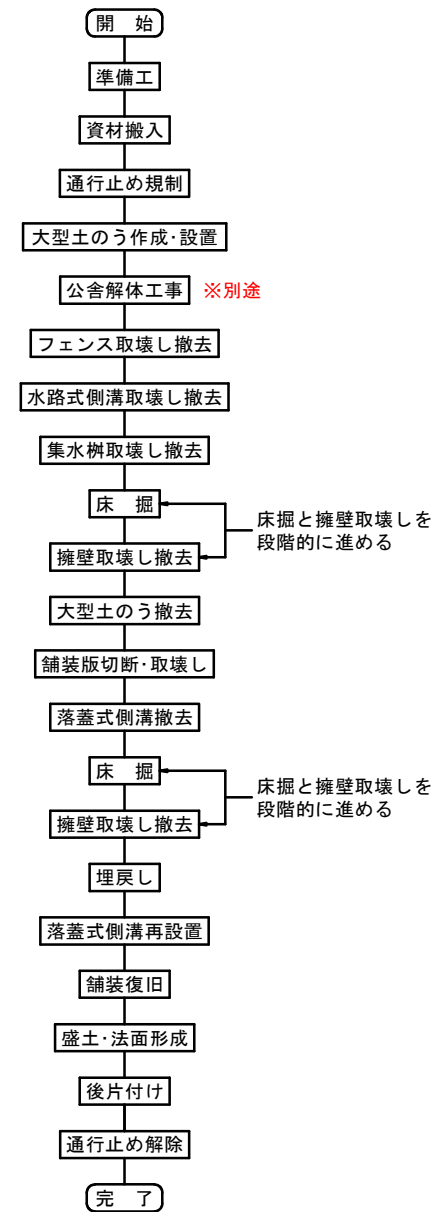

※ 擁壁地中部分については、参考図を基に想定した形状である。

この図面がA3版の場合は、原図を1/2に縮小しているものであり、図示されている縮尺は原図に対するものである。

岩手県総務部管財課	
千厩地区北方合同公舎	一関市千厩町千厩字北方180-5
全11枚ノ中 其 11	施工計画図(案)
令和7年度	
千厩地区北方合同公舎等解体等工事	
縮尺	図示