



草刈箇所全体平面図

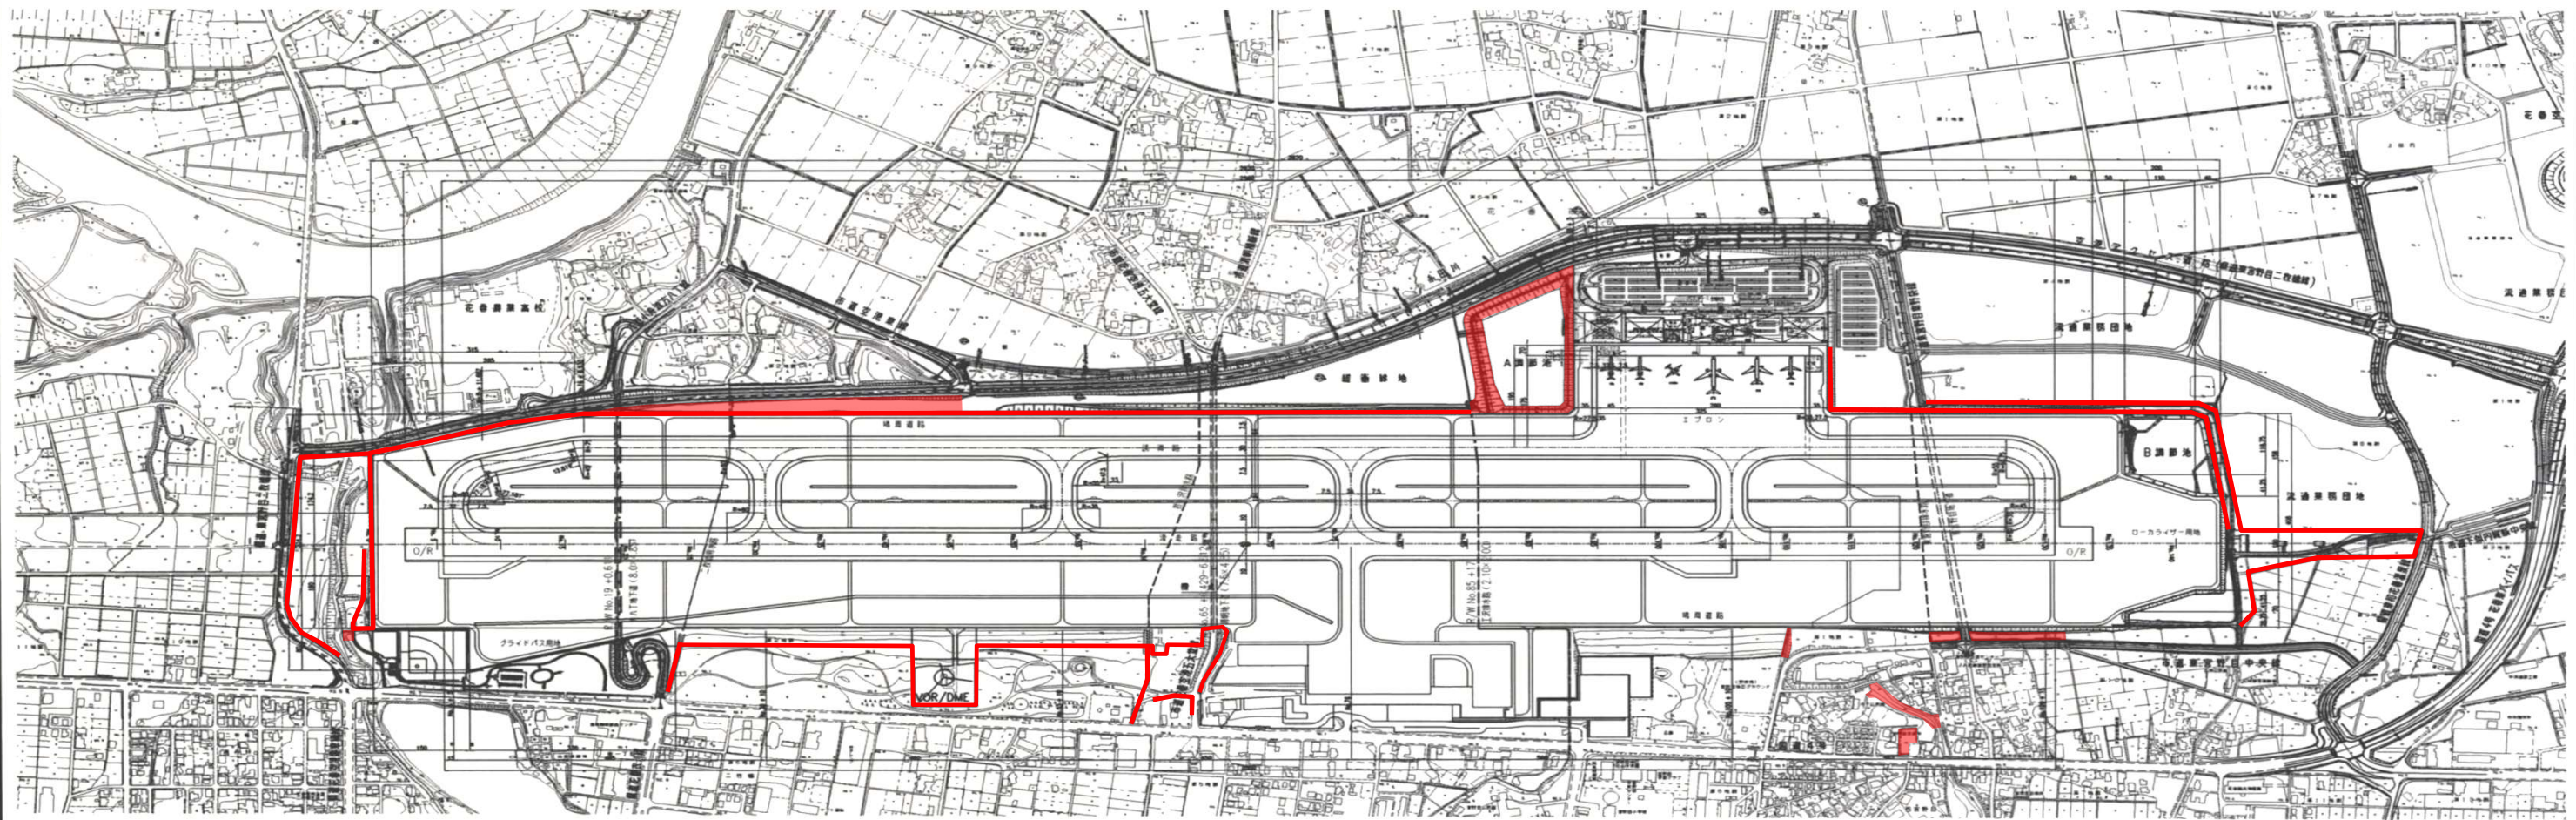


5 県単実施

令和 5 年度
花巻空港場周柵外ほか草刈業務委託
図面番号 (1 / 9)
岩手県 花巻空港事務所

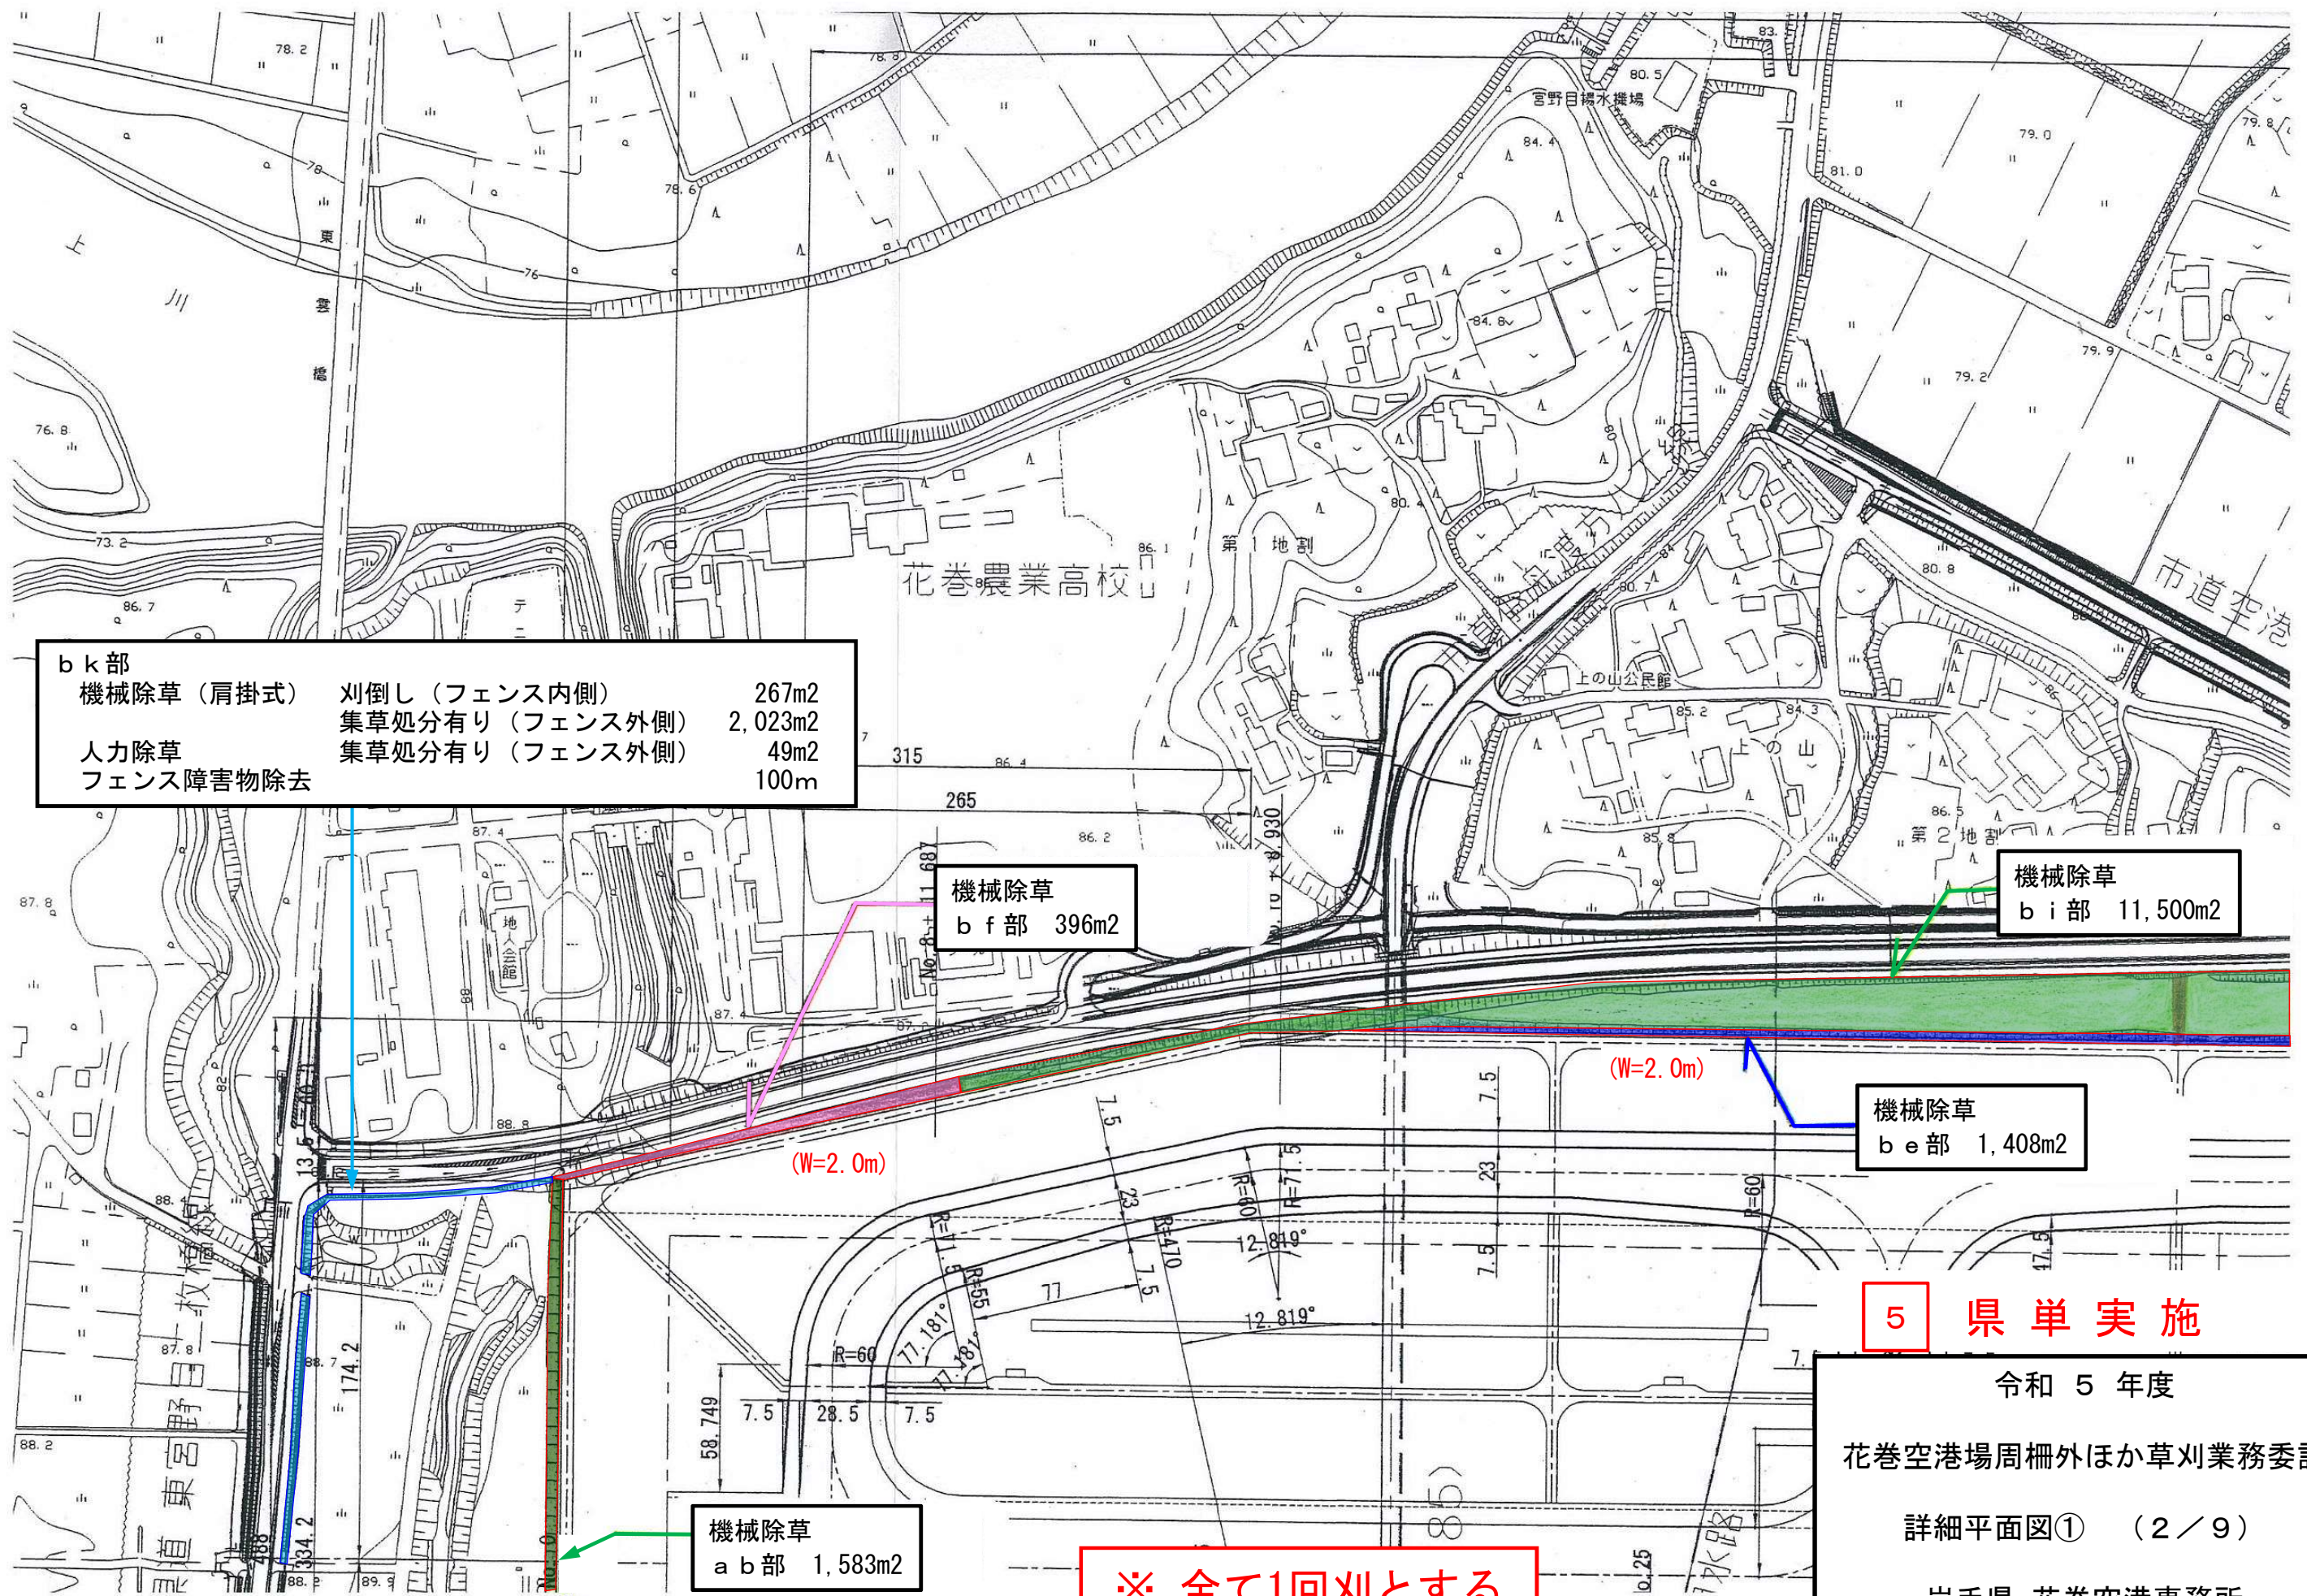


令和 5 年度
花巻空港場周柵外ほか草刈業務委託
詳細平面図① (2/9)
岩手県 花巻空港事務所

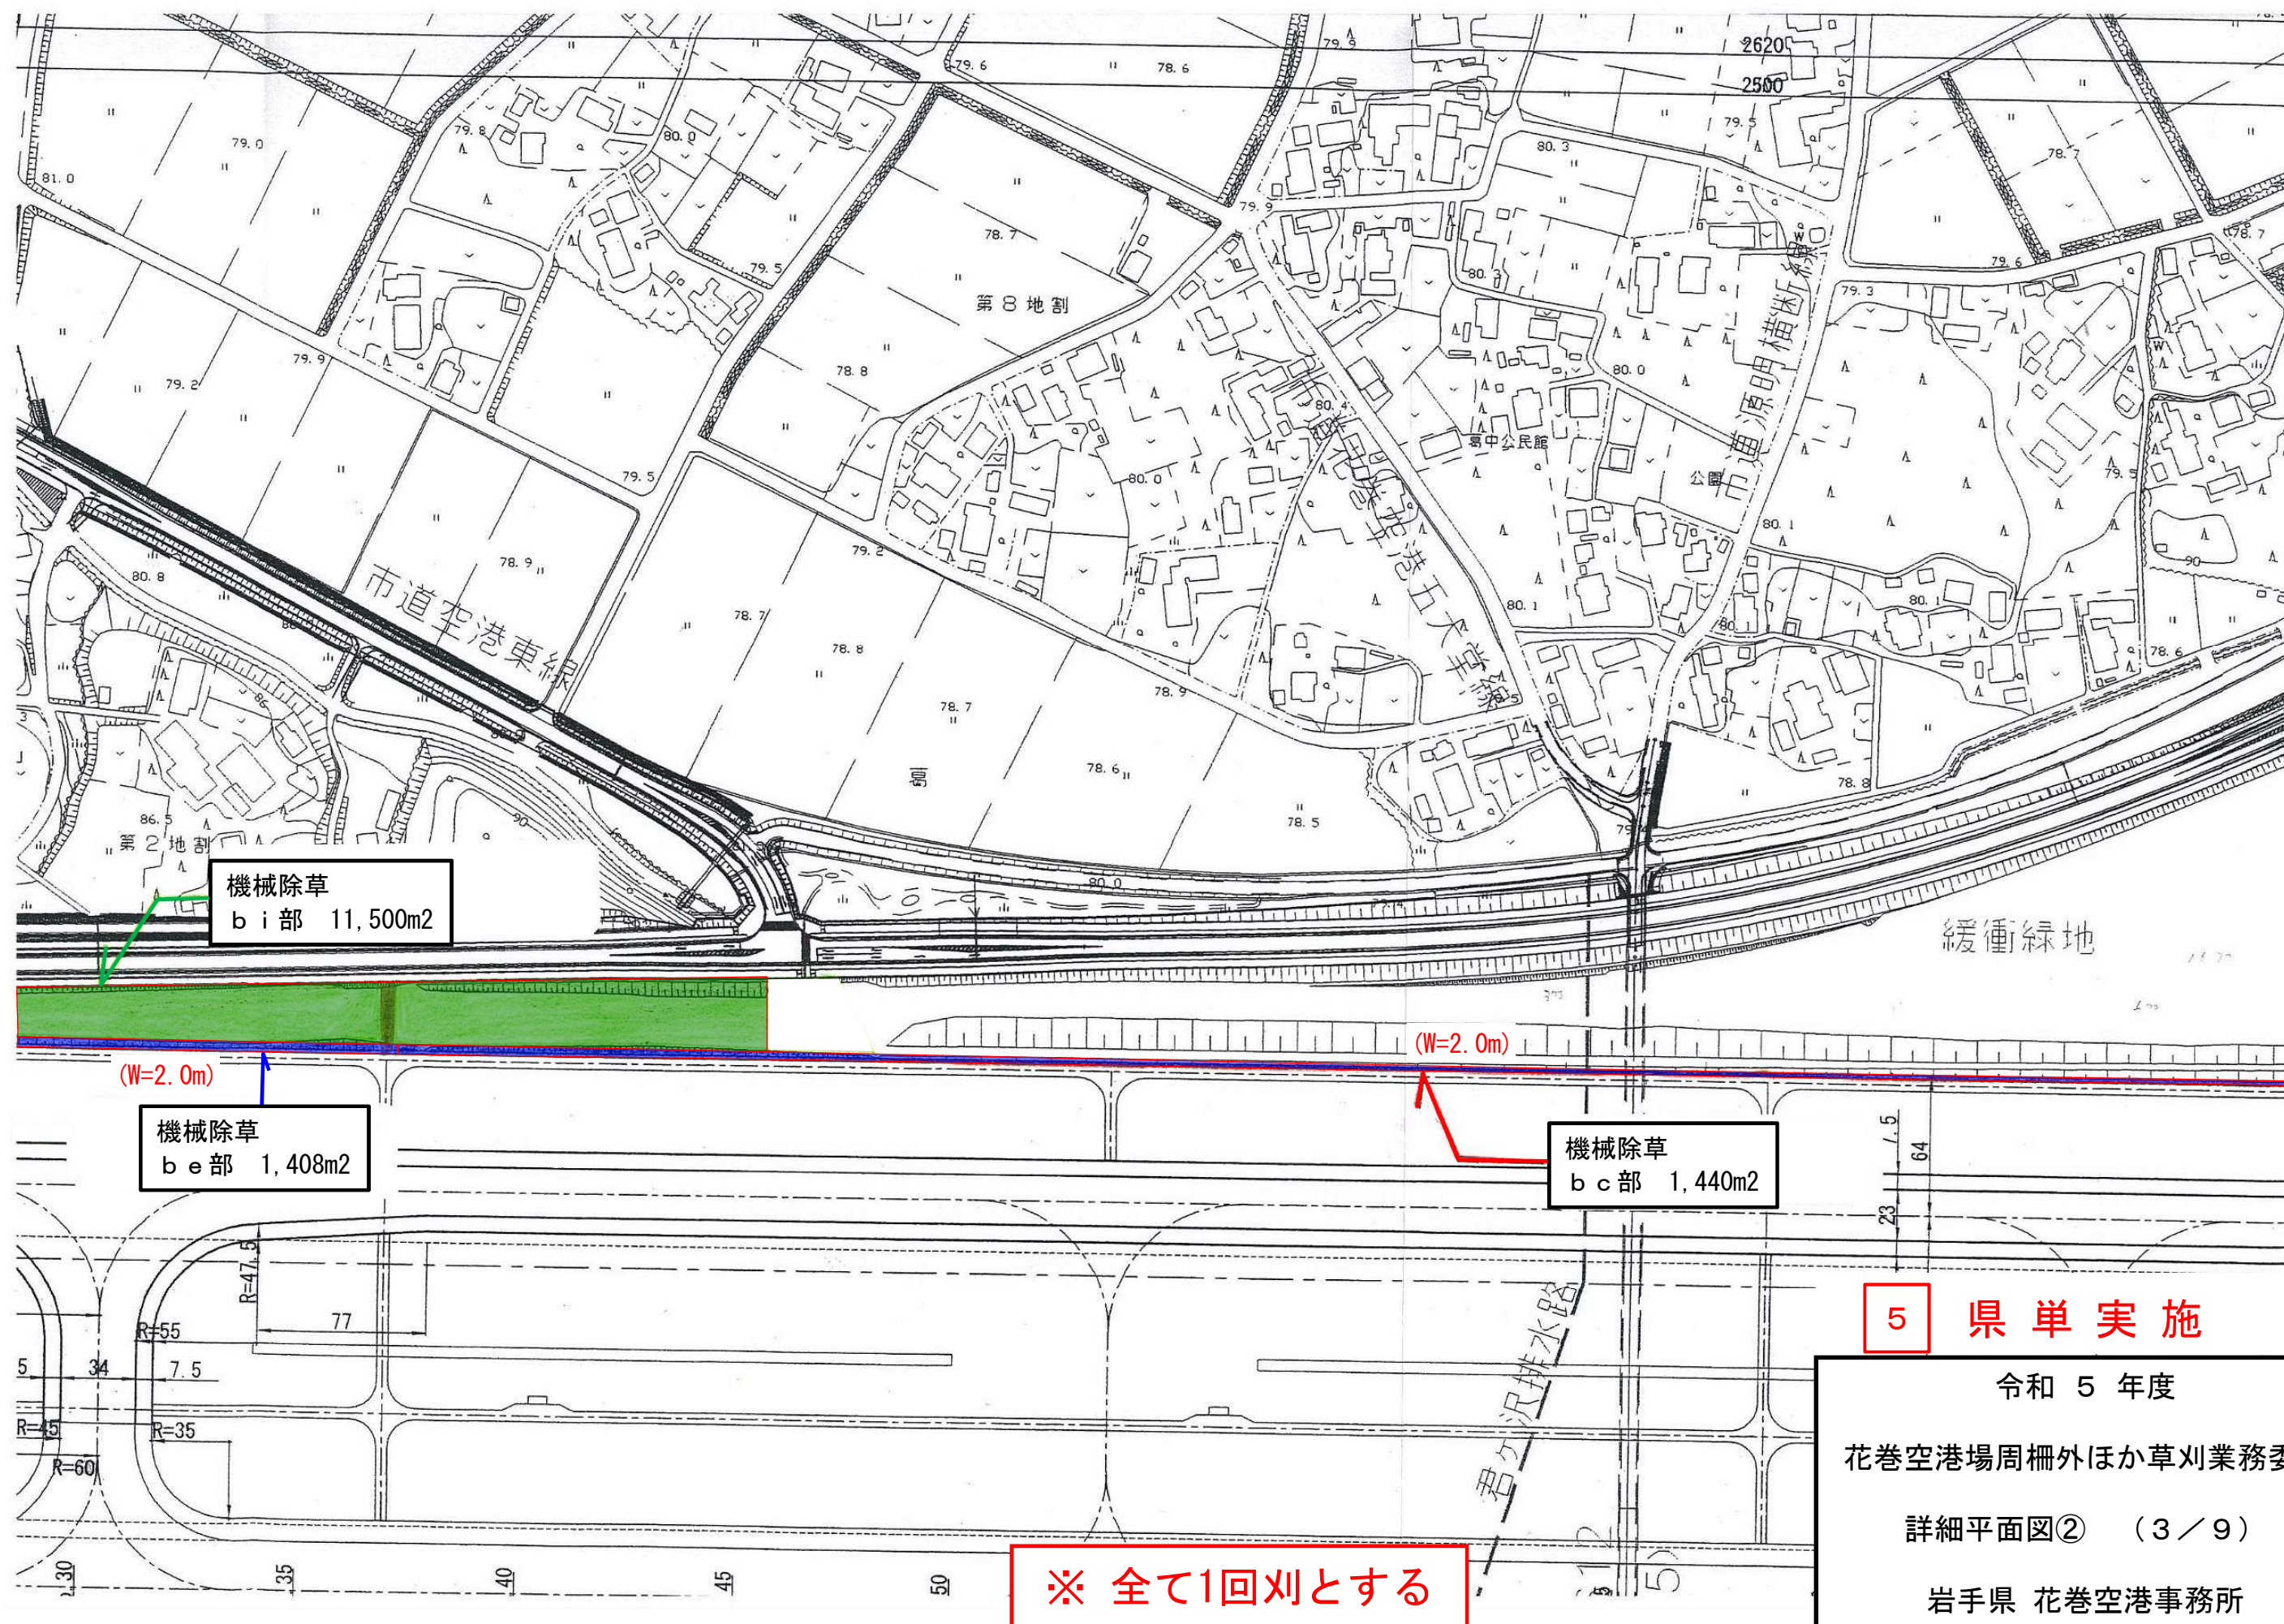

5 県単実施

令和 5 年度
花巻空港場周柵外ほか草刈業務委託
詳細平面図② (3 / 9)
岩手県 花巻空港事務所

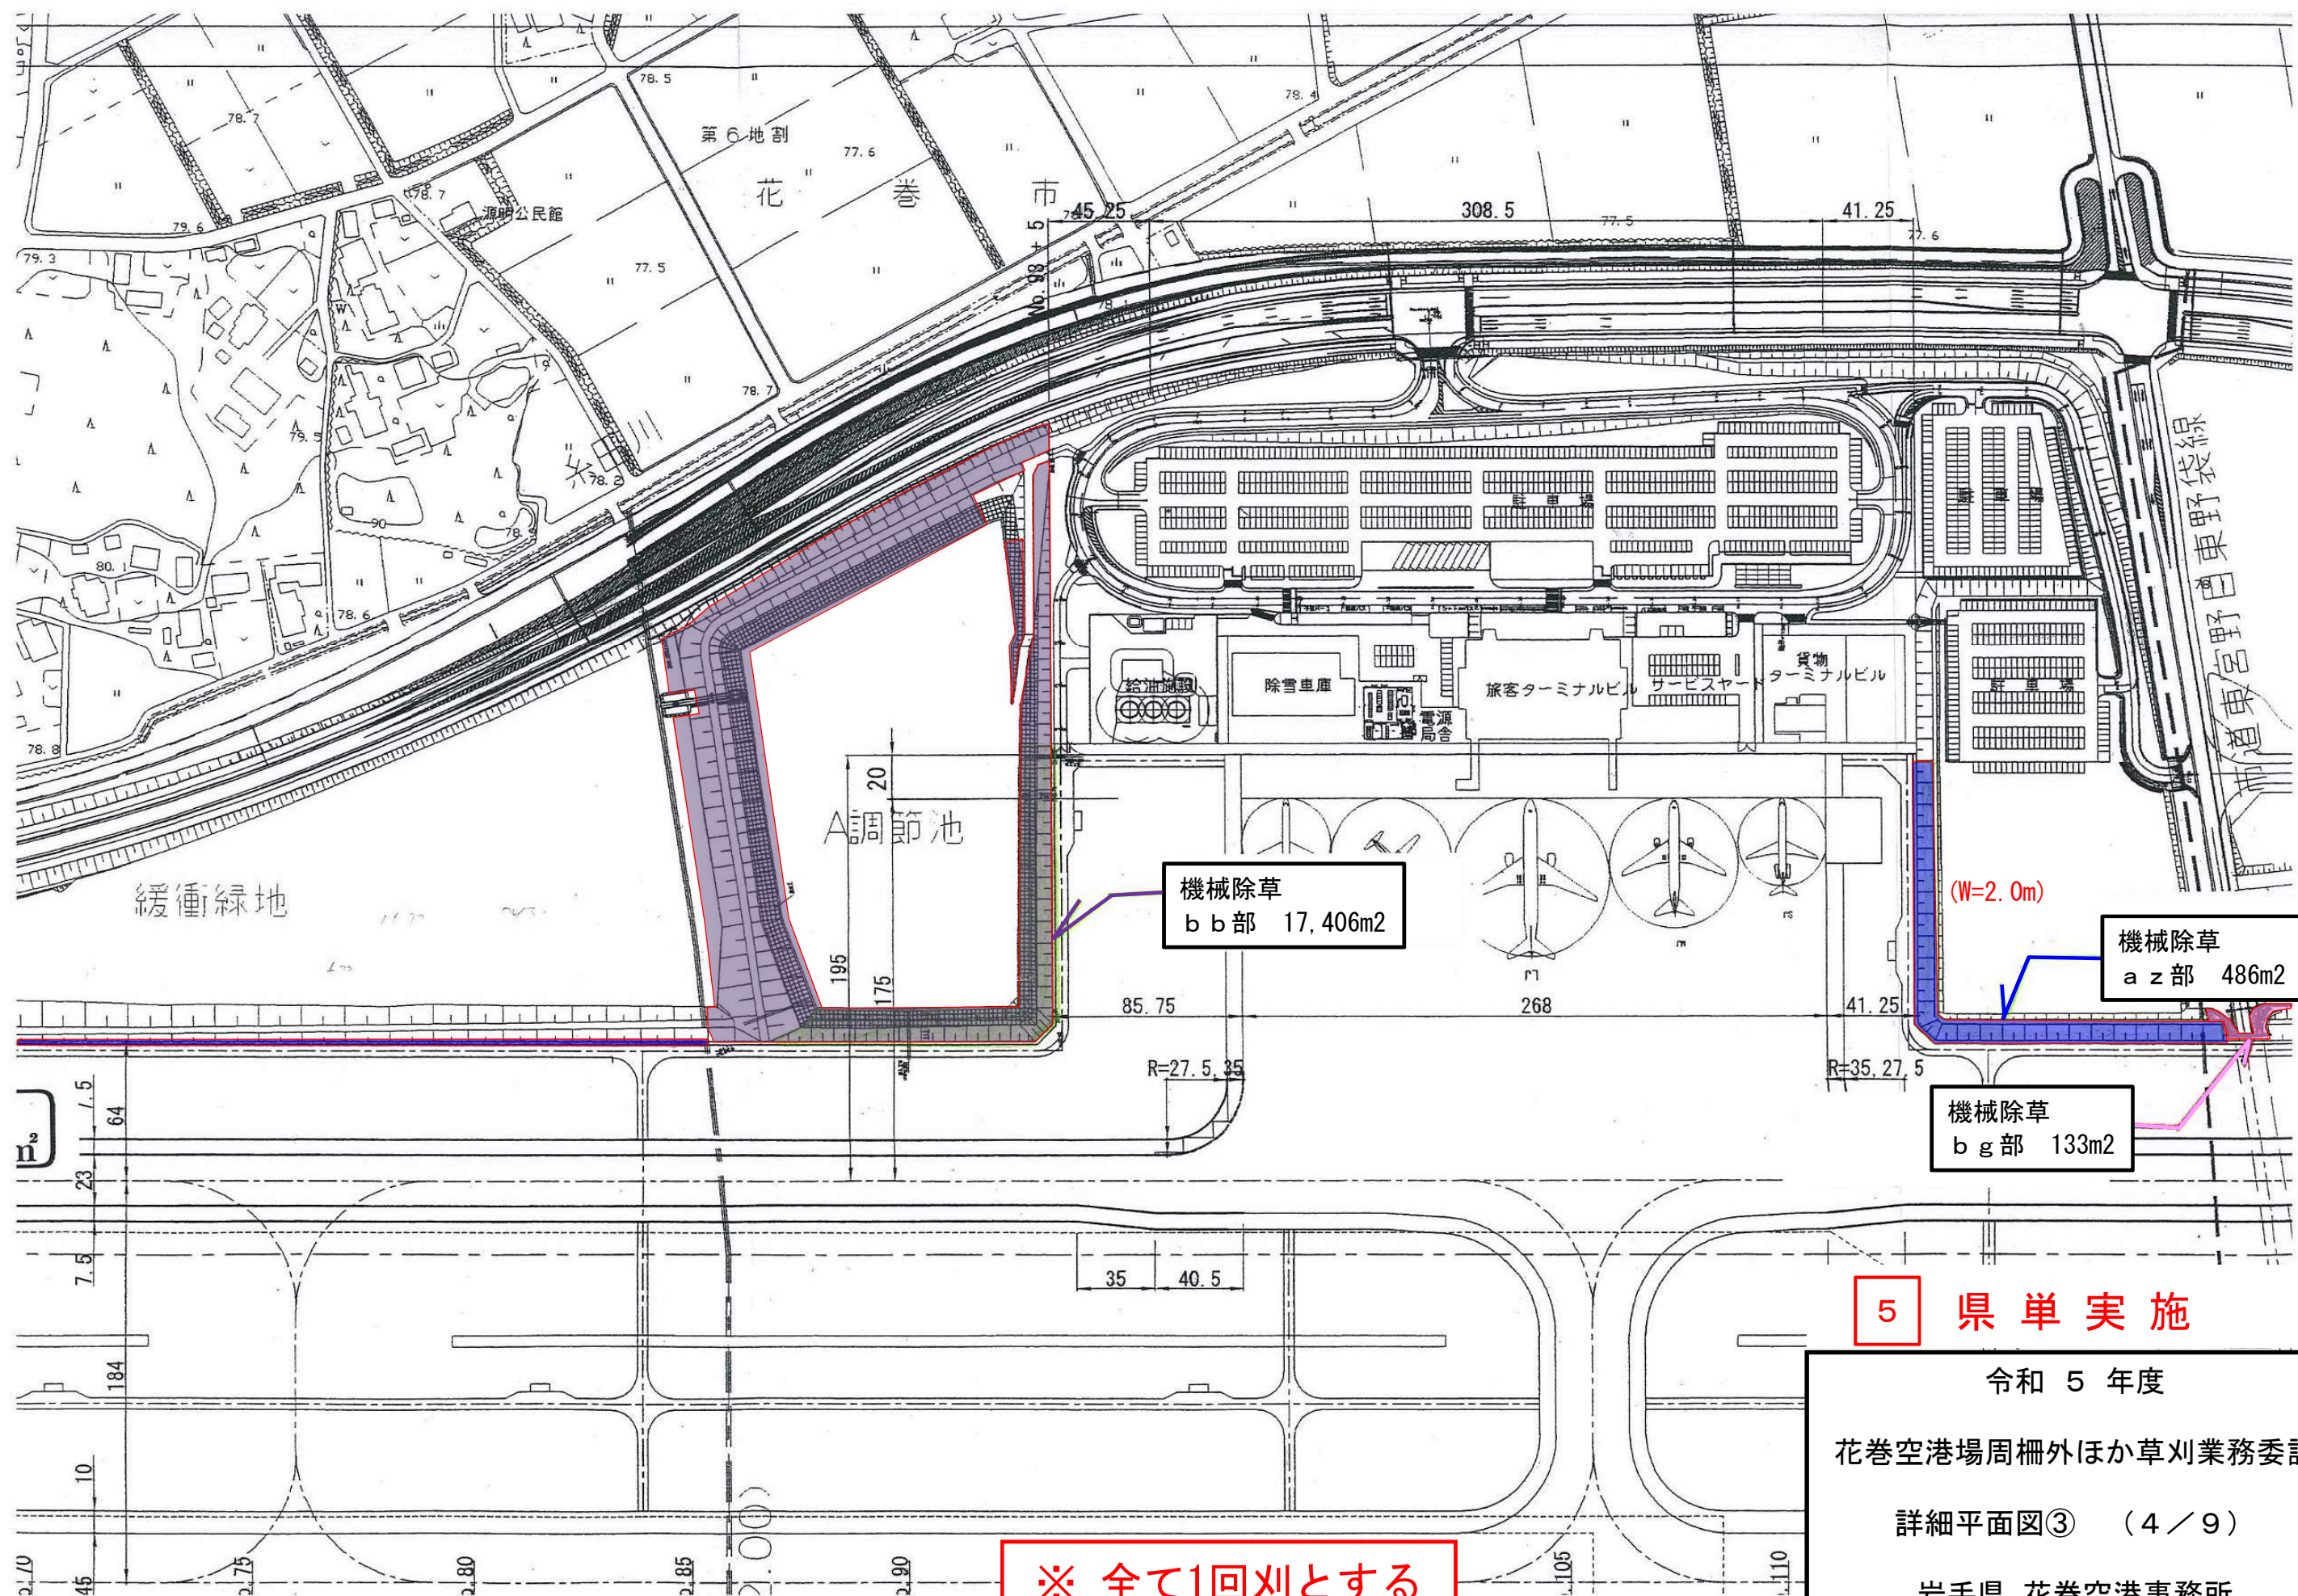


※ 全て1回刈とする

5


県単実施

令和 5 年度
花巻空港場周柵外ほか草刈業務委託
詳細平面図③ (4 / 9)
岩手県 花巻空港事務所

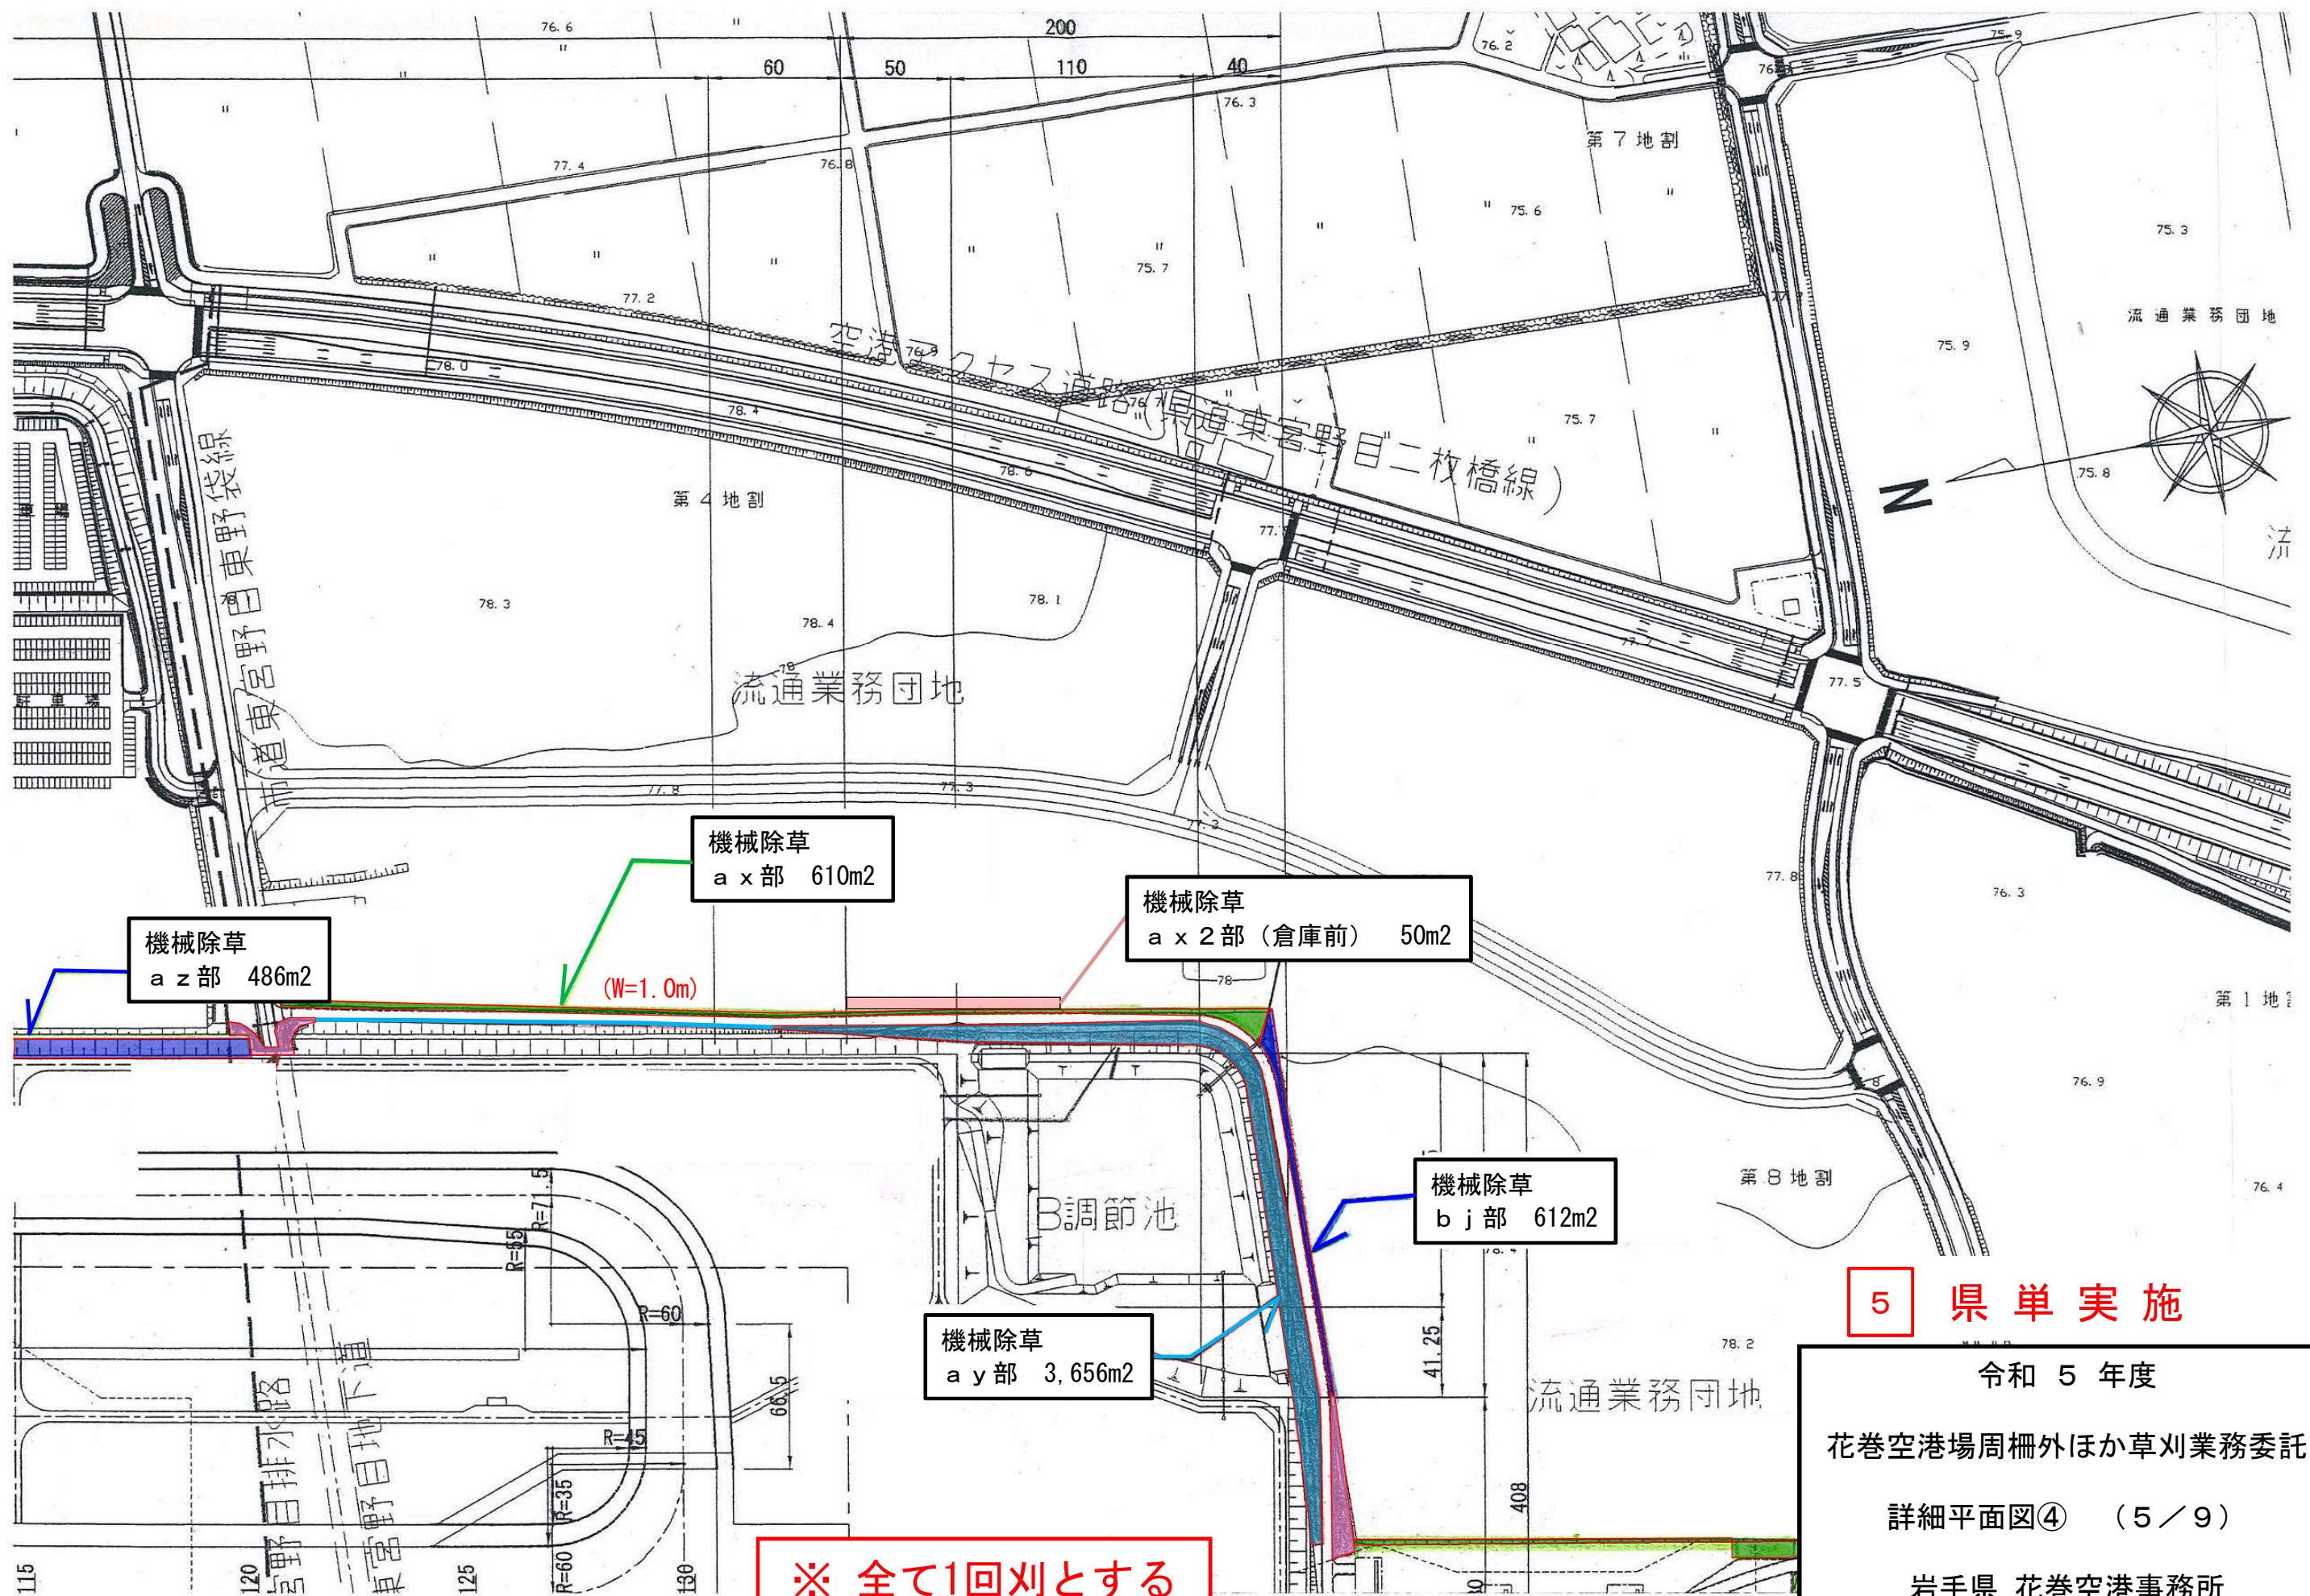


5 県単実施

令和 5 年度
花巻空港場周柵外ほか草刈業務委託
詳細平面図④ (5 / 9)
岩手県 花巻空港事務所

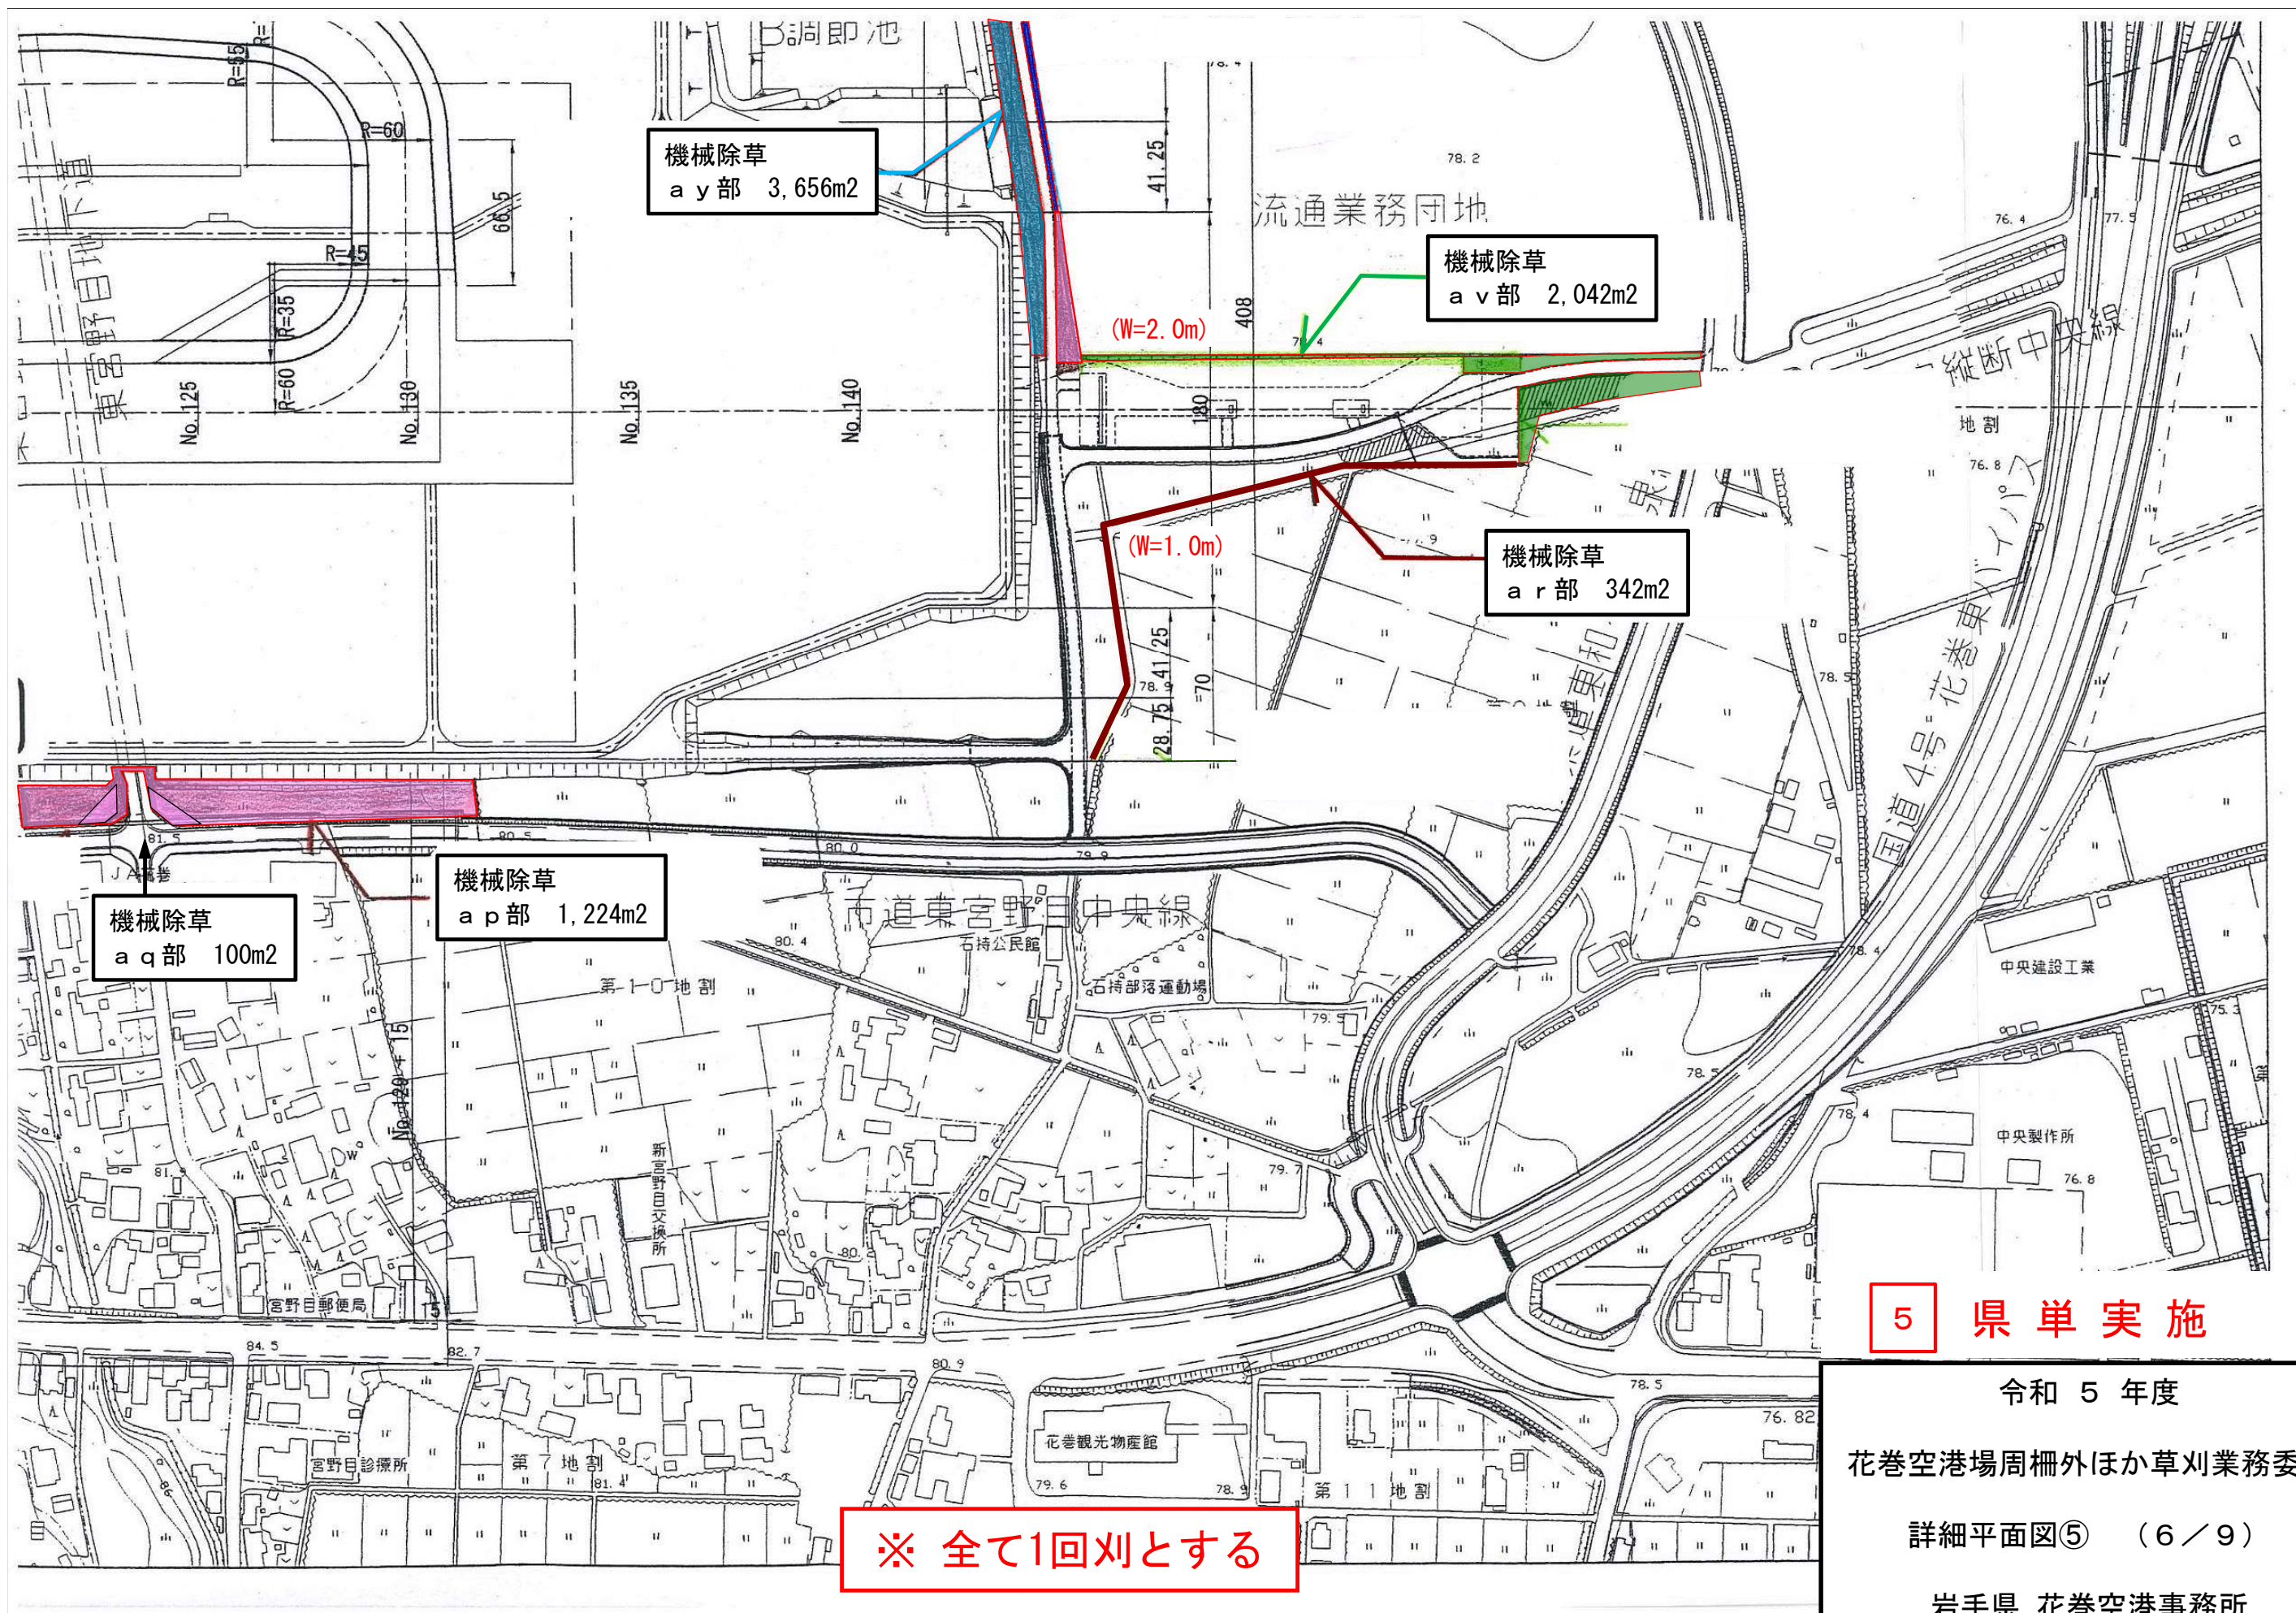

5 県単実施


令和 5 年度
花巻空港場周柵外ほか草刈業務委託
詳細平面図⑤ (6 / 9)
岩手県 花巻空港事務所

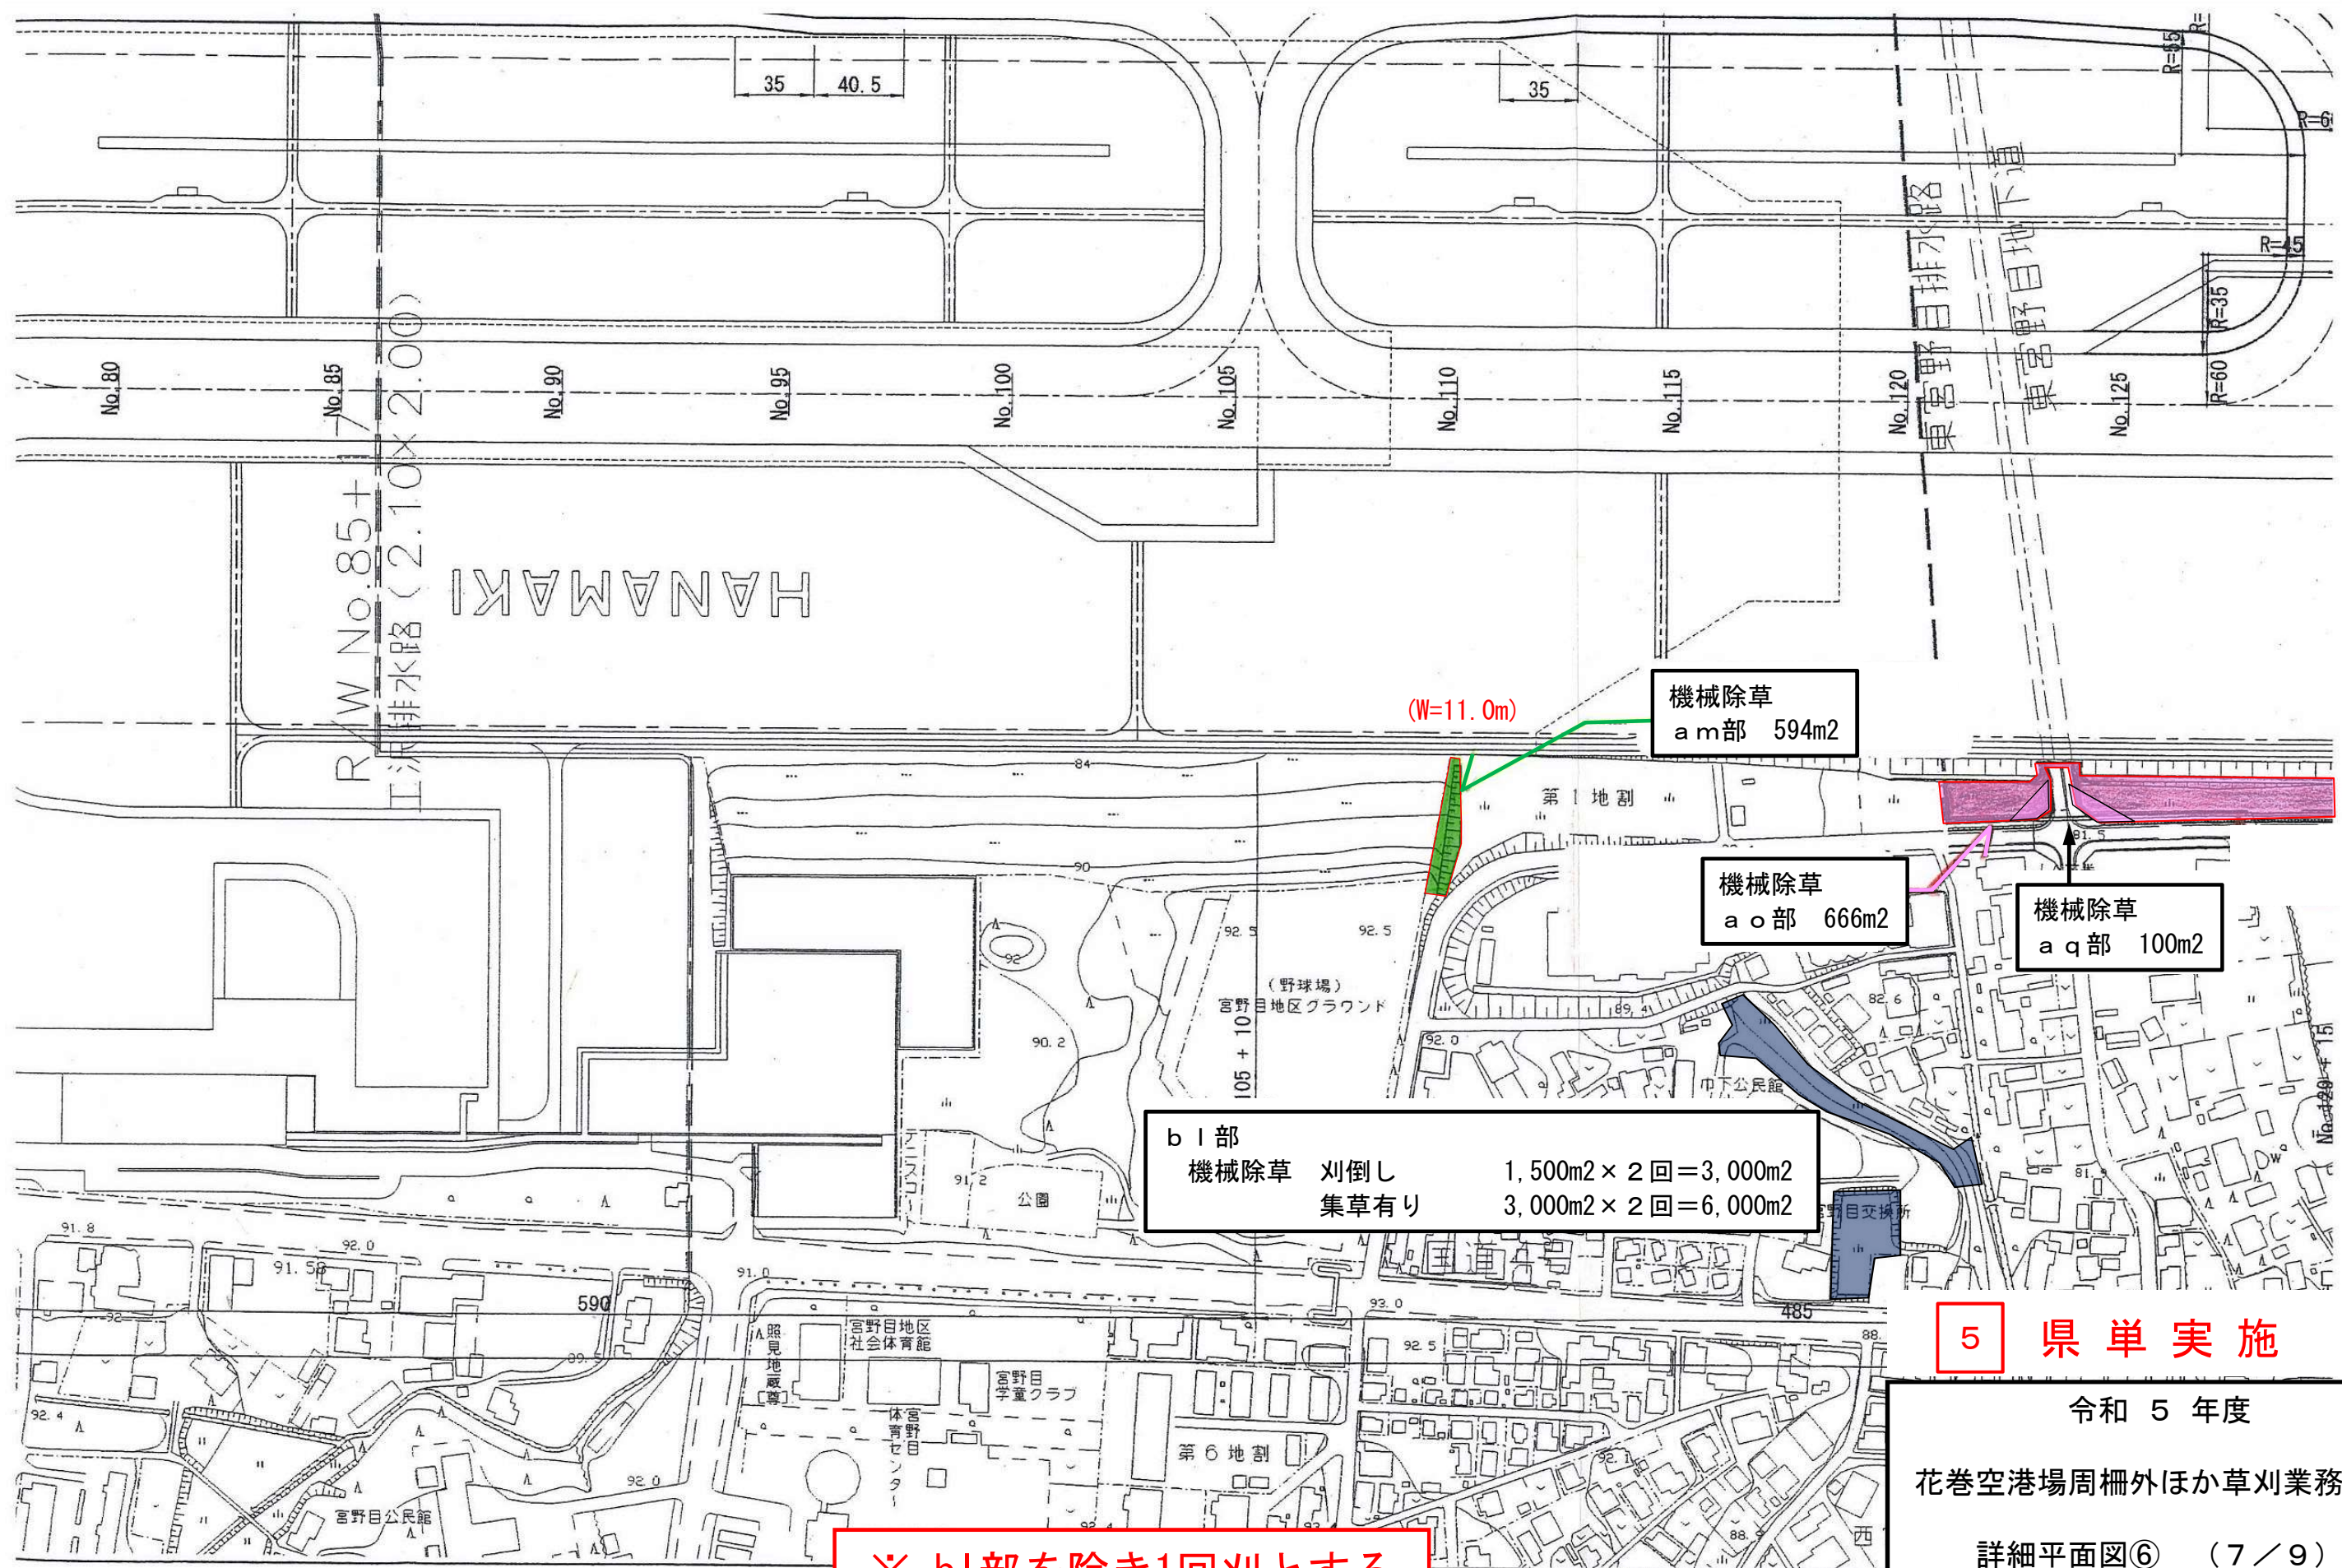

※ b l部を除き1回刈とする


5 県単実施

令和 5 年度
花巻空港場周柵外ほか草刈業務委託
詳細平面図⑥ (7 / 9)
岩手県 花巻空港事務所

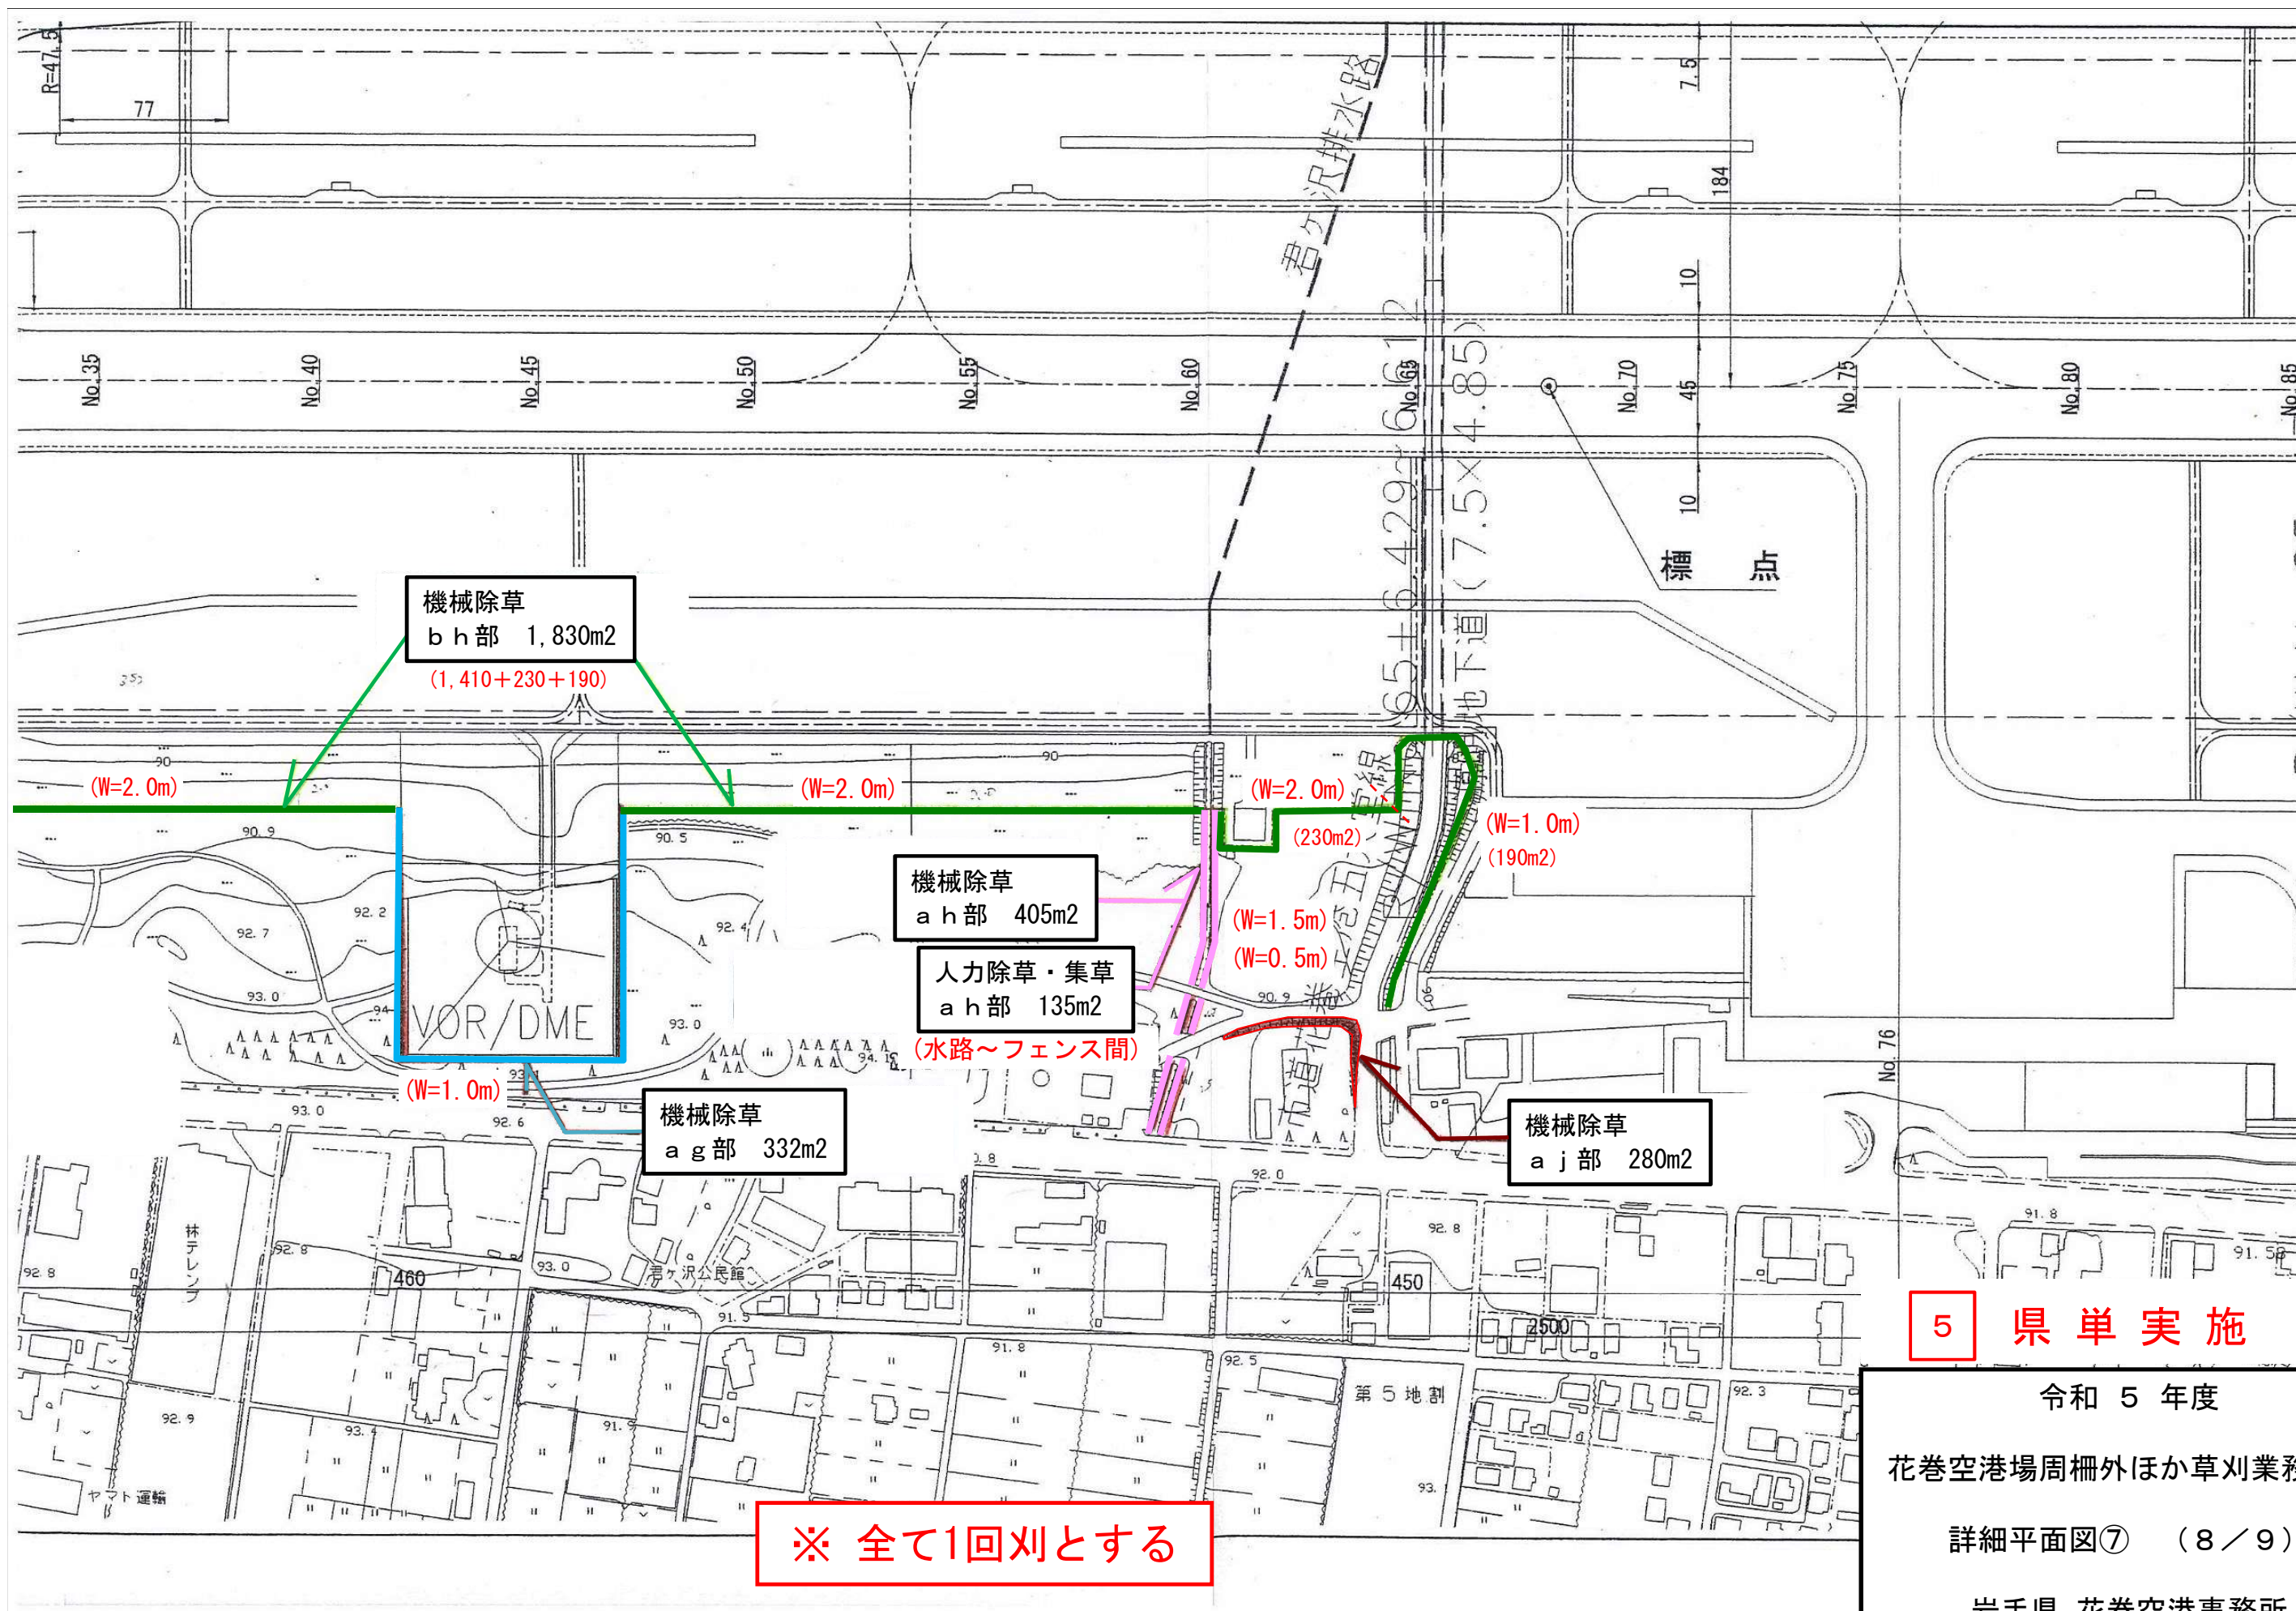

5 県単実施

令和 5 年度
花巻空港場周柵外ほか草刈業務委託
詳細平面図⑦ (8/9)
岩手県 花巻空港事務所

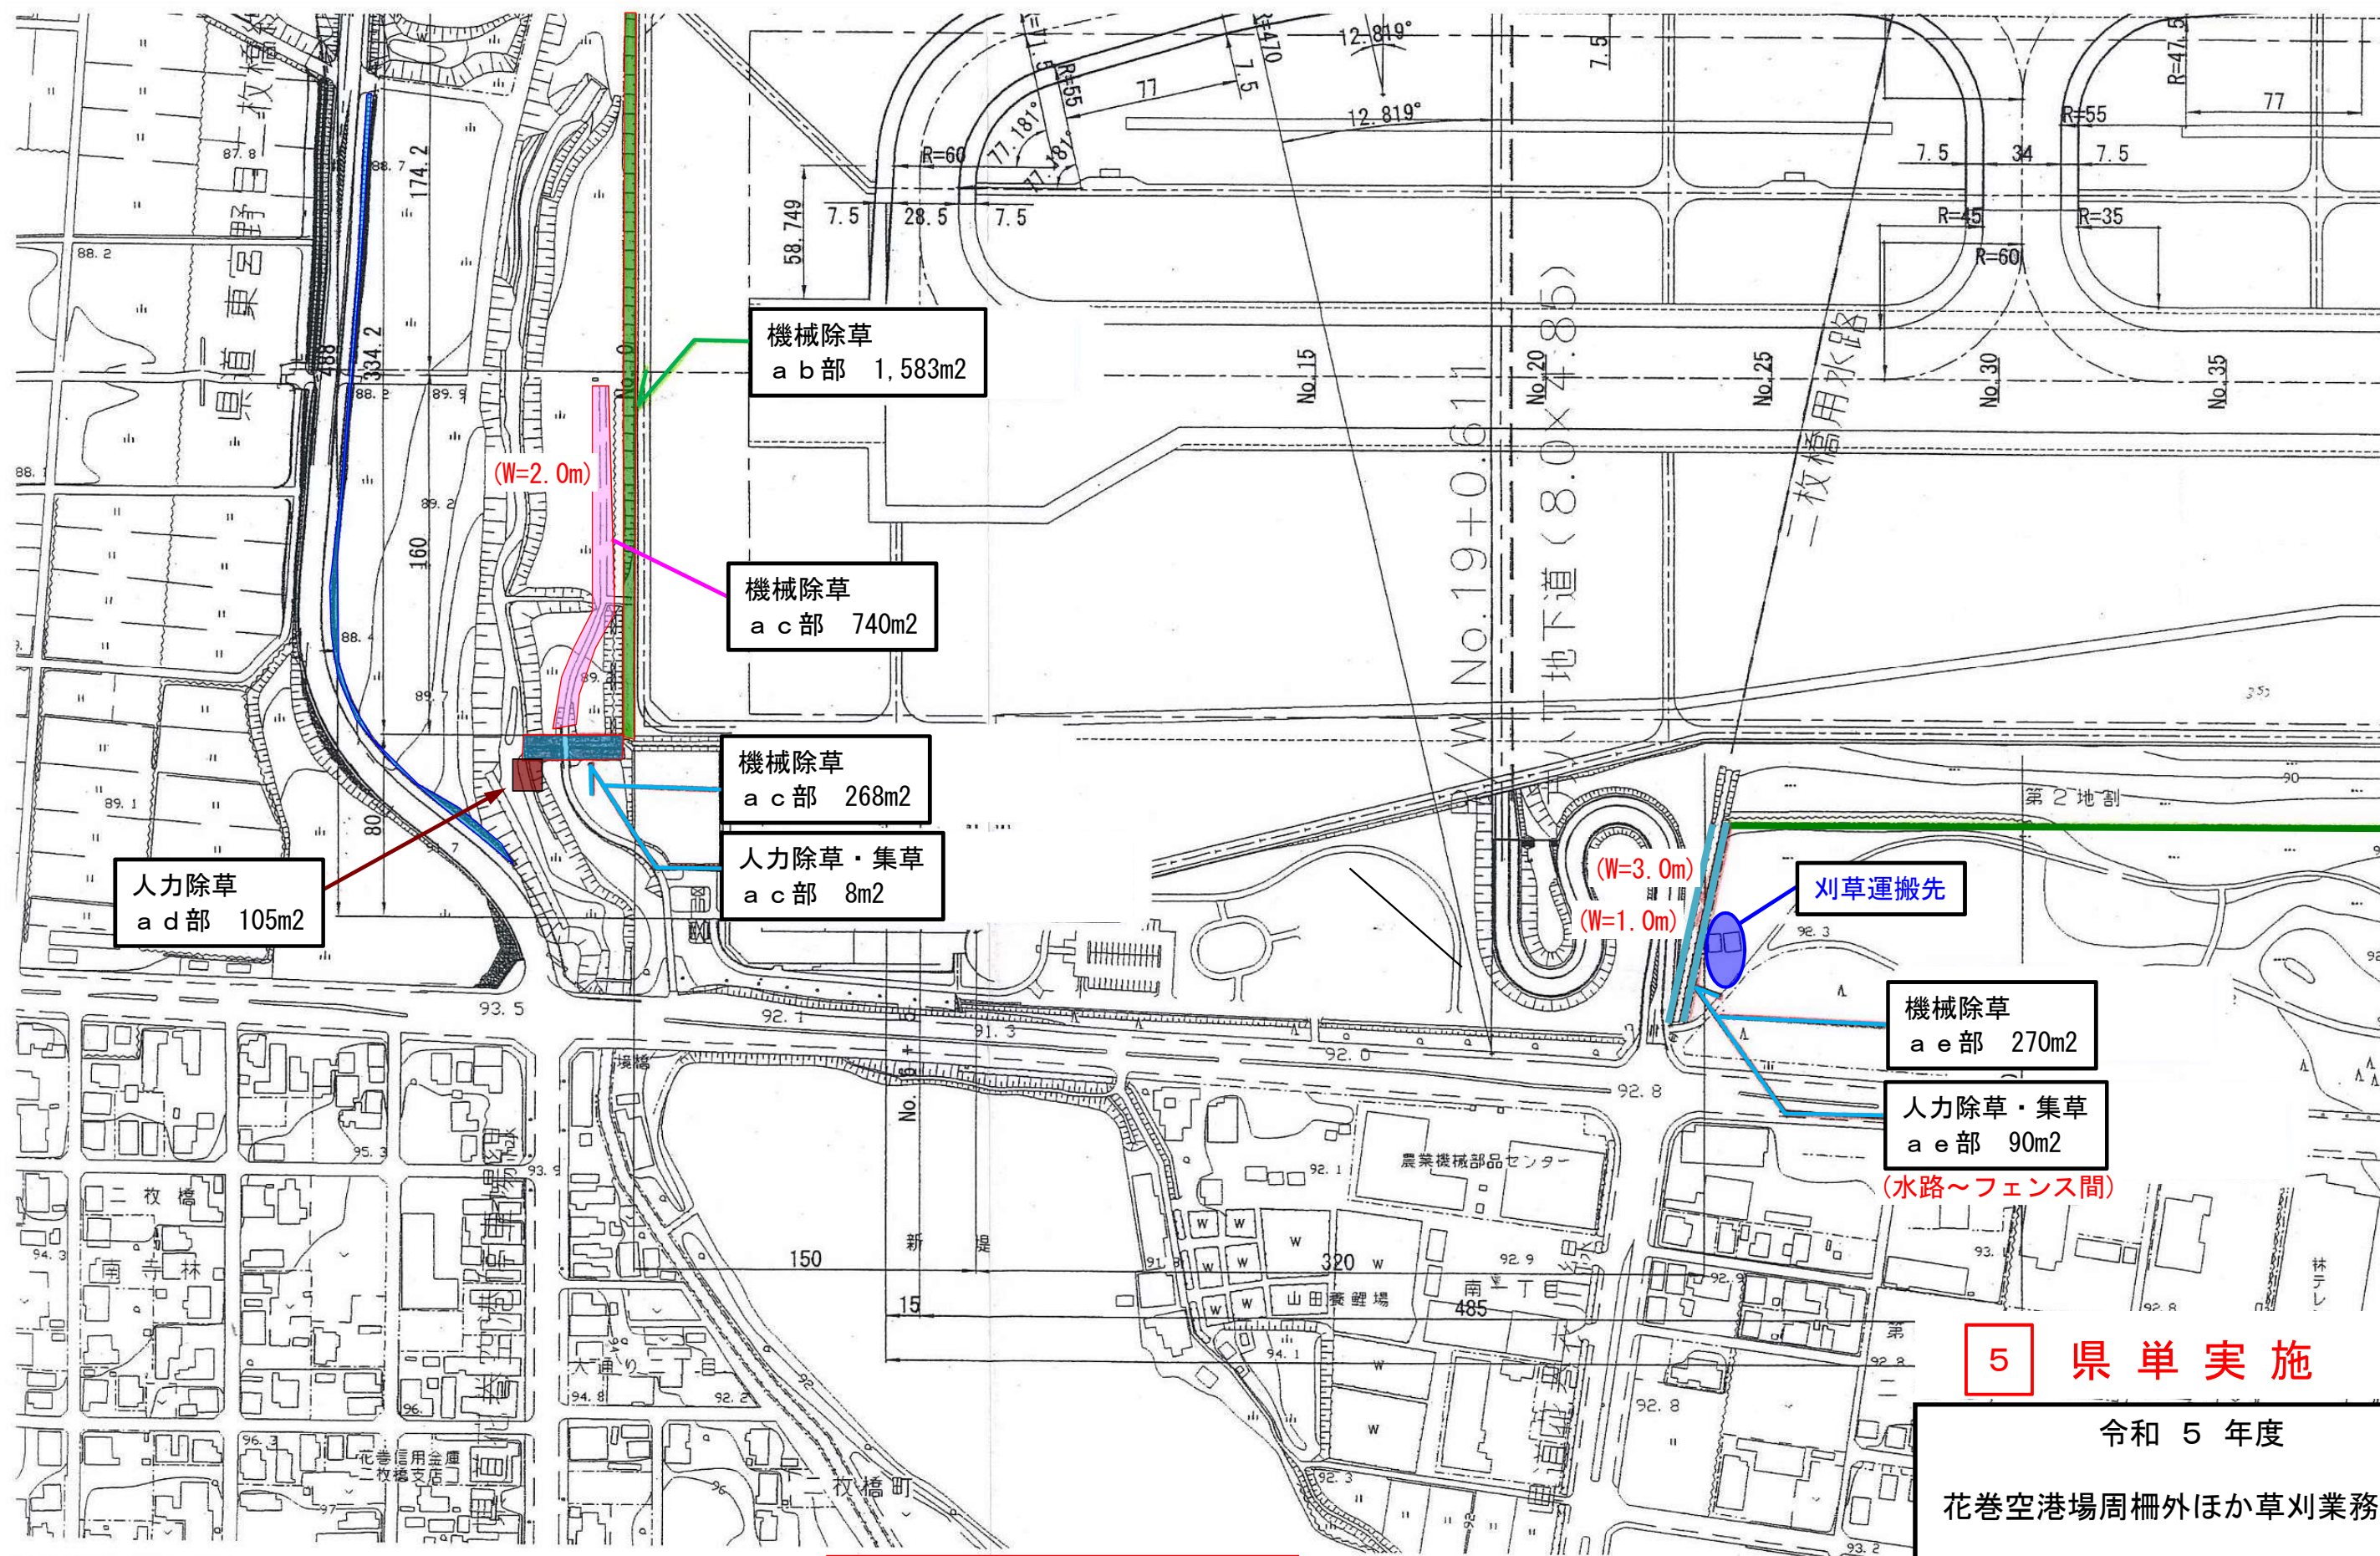

※ 全て1回刈とする

5 県単実施

令和 5 年度

花巻空港場周柵外ほか草刈業務委託

詳細平面図⑧ (9 / 9)

岩手県 花巻空港事務所